



DOŚLIWA LOKALIZACJA PLANOWANEGO OBIEKTU WRAZ Z  
UZASADNIENIAMI TOWARZĄCZYMI

## PRZESTRZENNE, KOMUNIKACYJNE I

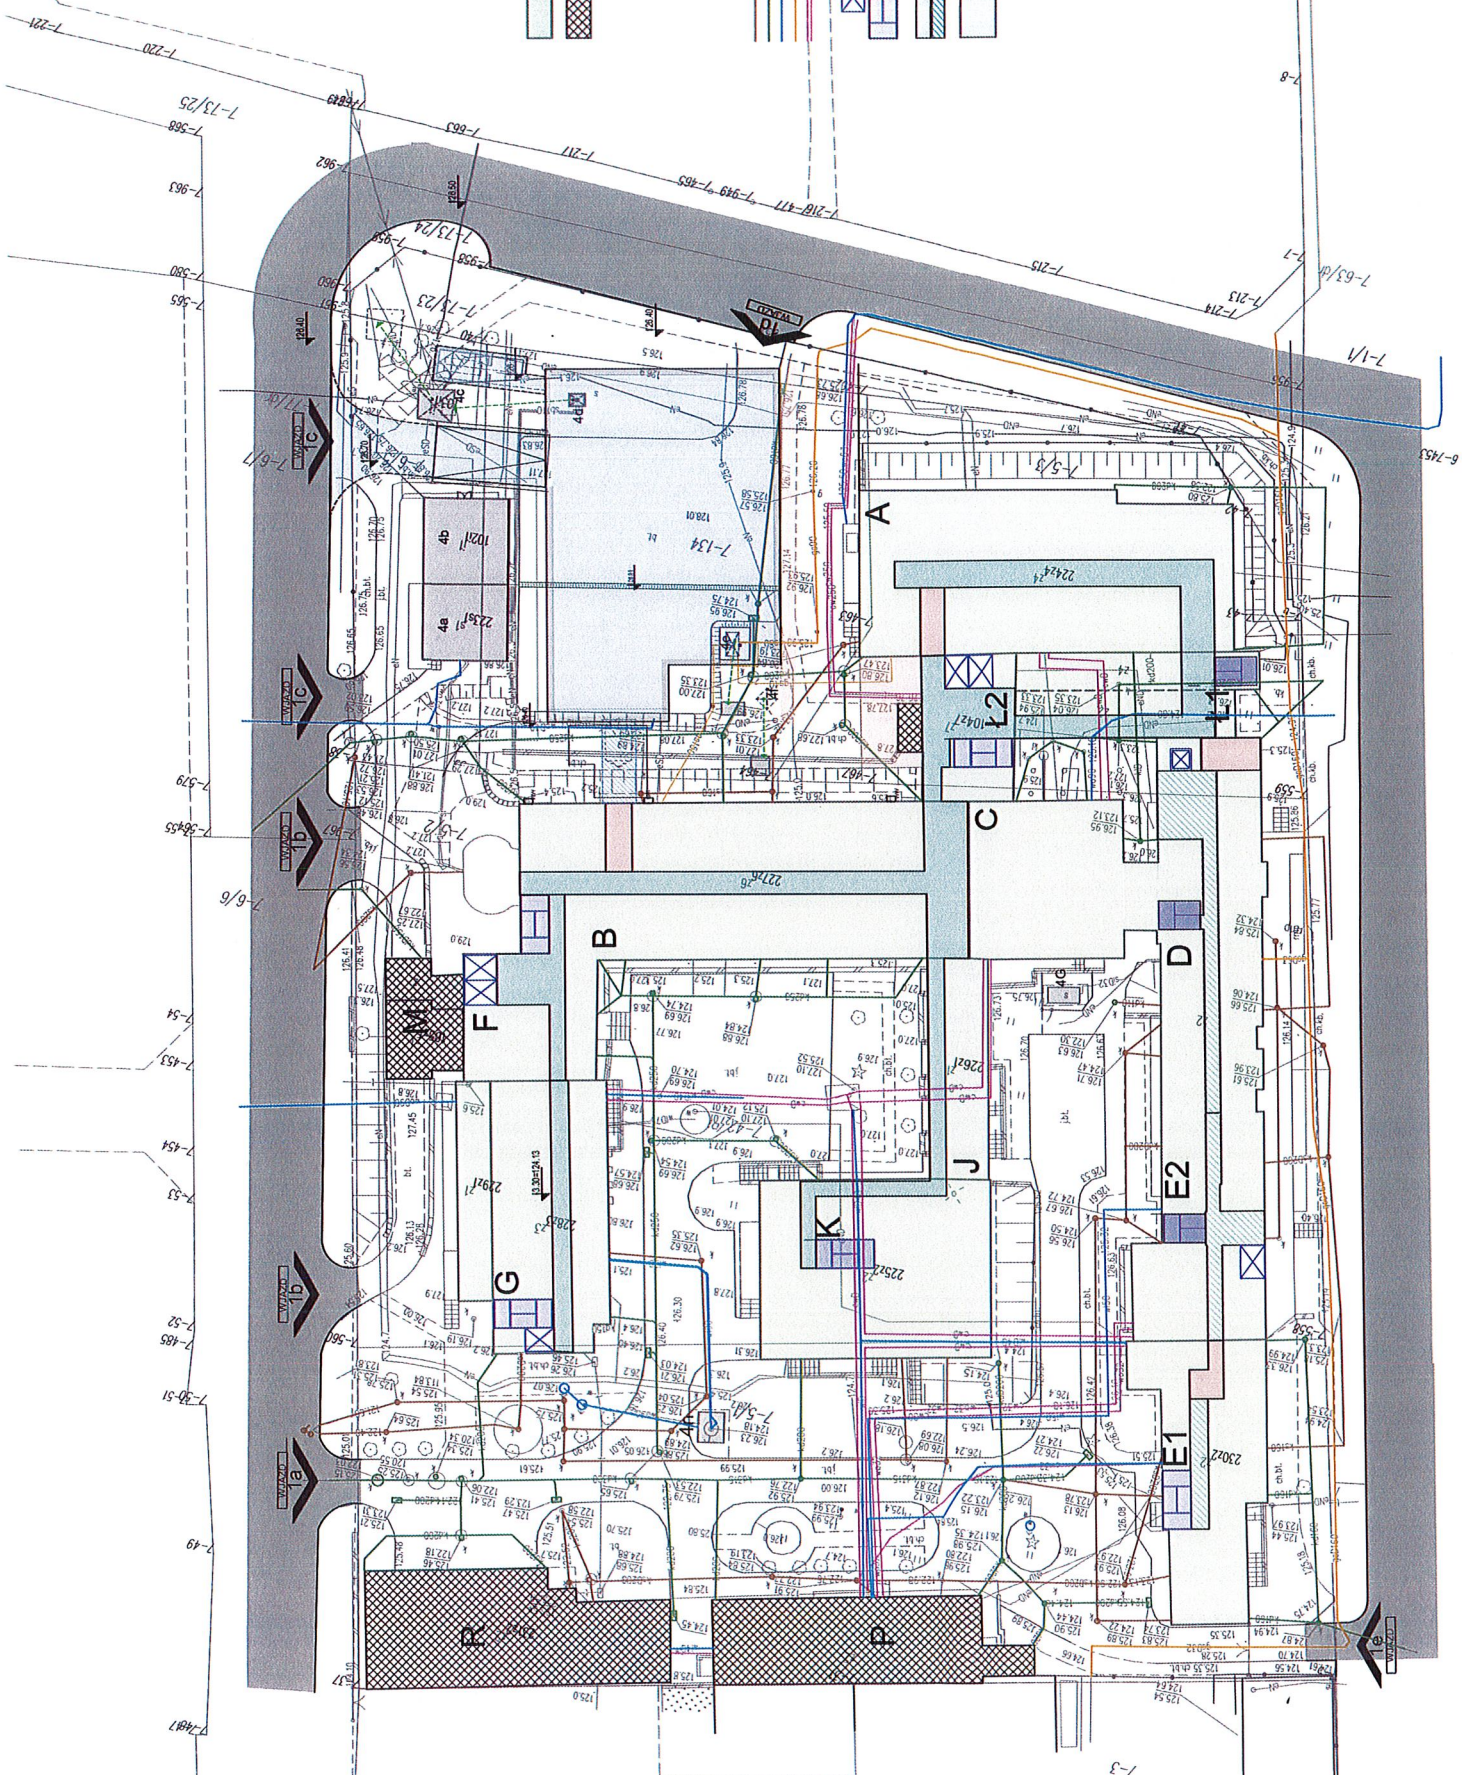

PROPONOWANA LOKALIZACJA OBIEKTU  
Z UWZGLĘDNIENIEM OTACZAJĄCEGO  
OBSZARU I JEGO PRZEZNACZENIA

skala 1 / 400

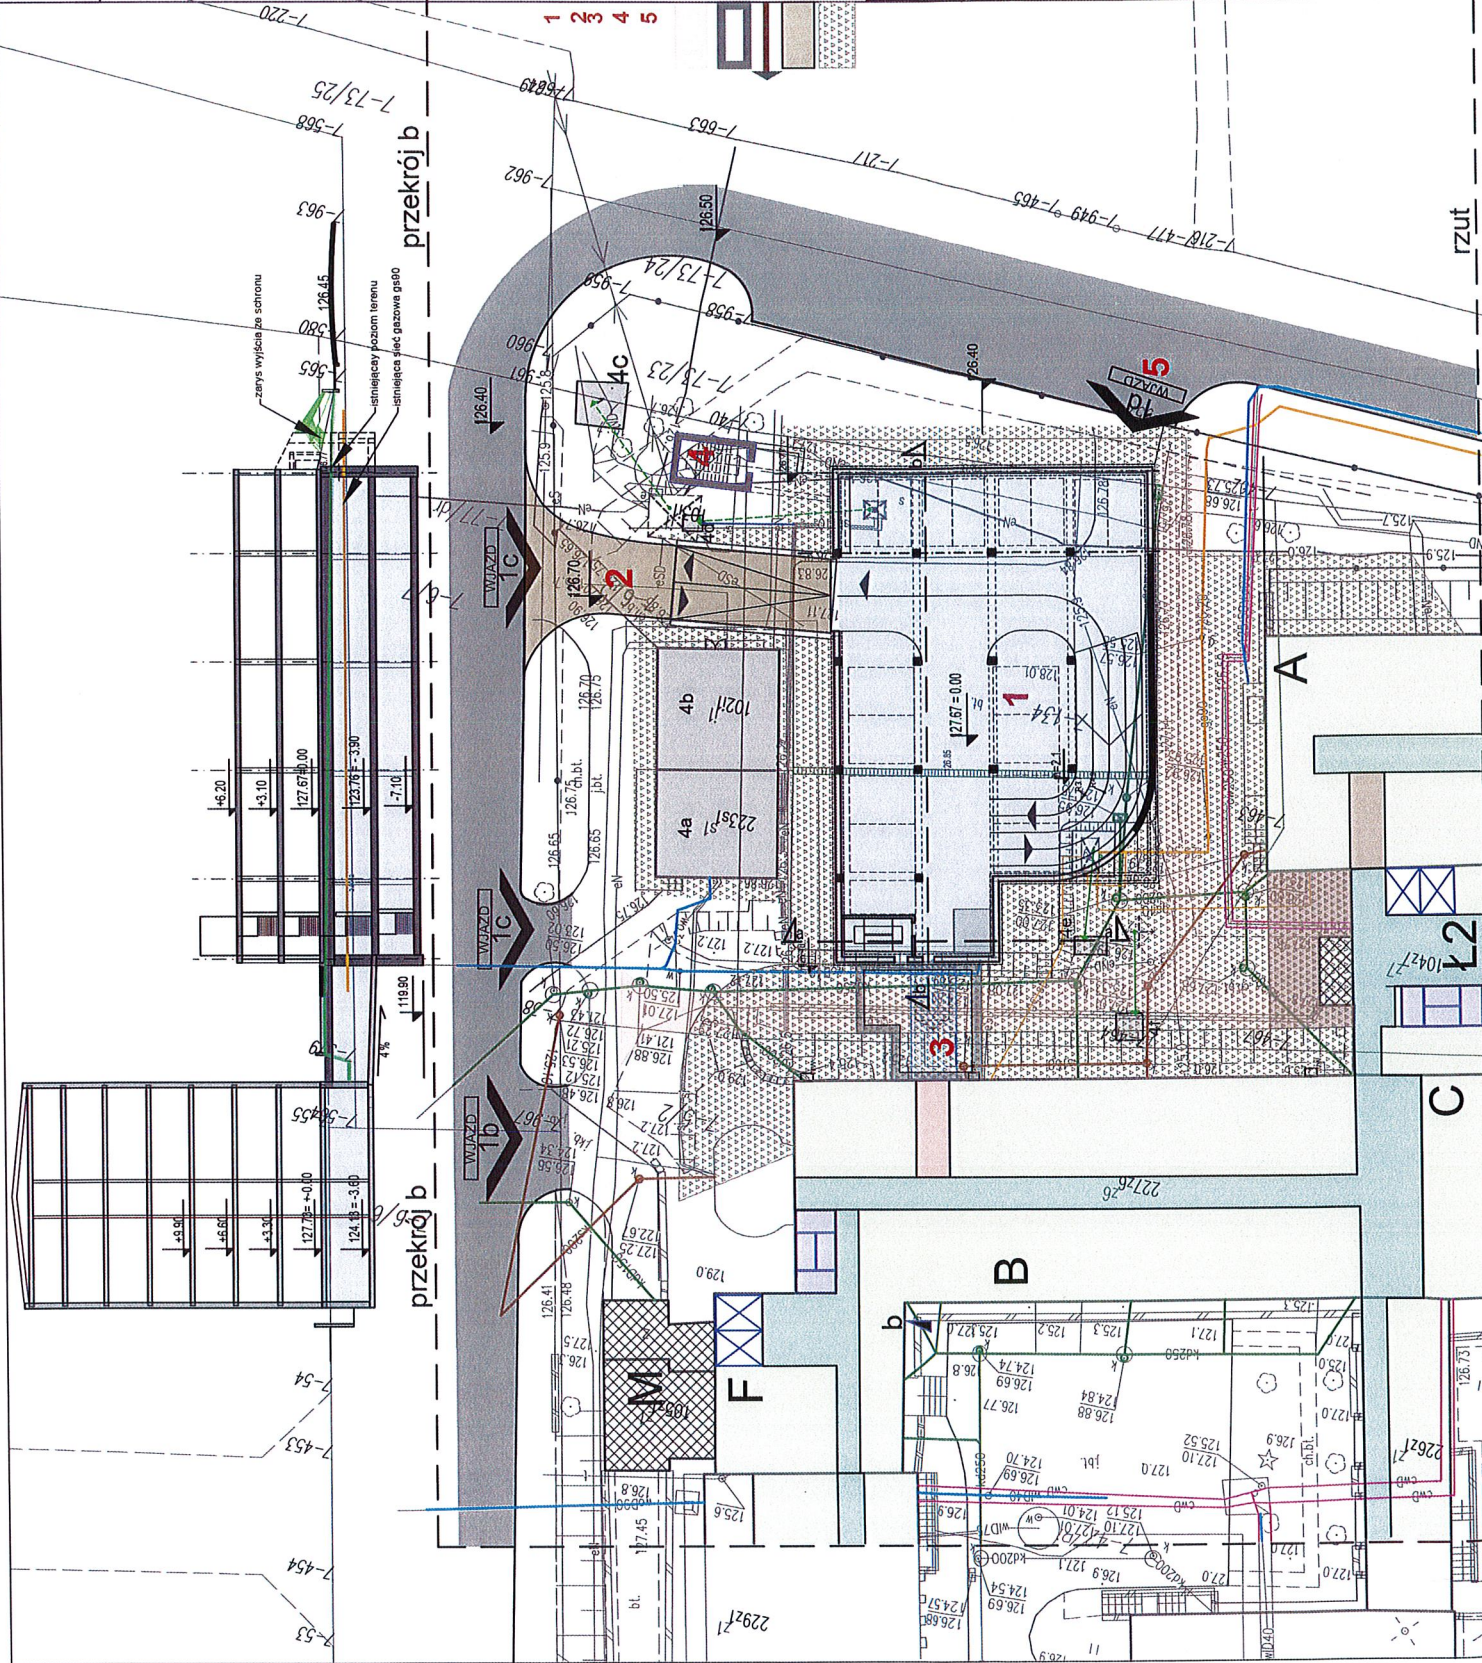

PROJEKTOWANA PODZIEMNA BUDOWLA OCHRONNA Z NADZIEMNYM PARKINGIEM WIELOPOZIOMOWYM  
PROJEKTOWANY WJAZD NA PARKING  
PODZIEMNY ŁĄCZNIK Z POZIOMYM PIWNIC ISTNIEJĄCEGO SZPITALA  
NADZIEMNA CZĘŚĆ SZYBU Z ZEŁSIEM DO SCHRONU LUB EWAKUACJI Z NIEGO  
ZLIKWIDOWANY WJAZD NA TEREN SZPITALA  
ADAPTOWANE DOJŚCIE DO SZPITALA Z MOŻLIWOŚCIĄ ZMIANY PROFILU WYSOKOSCIOWEGO  
ZAKRES PODNIESIENIA POZIOMU TERENU DO RZĘDNEJ 127.67  
KIERUNEK EWAKUACJI Z PARKINGU DO SCHRONU  
DWUKIERUNKOWA POCHYLNA WJAZDOWA NA POZIOM +1 PARKINGU  
PROGNOZOWANA STREFA ZAGROZOWANIA



FORMART

FORMART s.c. PRACOWNIA ARCHITEKTURY  
90-009 Łódź, ul. Sienkiewicza 48, u.s. tel. 601319087, formart@formart.com.pl

|                   |   |
|-------------------|---|
| Nazwa zamówienia  | ANALIZA LOKALIZACJI PODZIEMNEJ INFRASTRUKTURY MEDYCZNO - TECHNICZNEJ ZAPEWNIĄCEJ W CZASIE WOJENNYM LECZENIE CHIRURGICZNE, FUNKCJONALNOŚĆ INTENSYWNEJ TERAPII ORAZ ODDZIAŁ LÓŻKOWY, ZE ZDOŁNOŚCIAMI ZAPewnIENIA BEZPIECZEŃSTWA PACJENTÓW I PERSONELU W WARUNKACH SKRAJNYCH |
| Tytuł opracowania | ANALIZA MOŻLIWOŚCI UWARUNKOWAŃ LOKALIZACYJNO-TECHNICZNYCH DLA PODZIEMNEJ BUDOWLI OCHRONNEJ PRZEZNACZONEJ DO REALIZACJI DZIAŁALNOŚCI LECZNICZEJ Z FUNKCJĄ SCHRONU   |
| Lokalizacja       | Teren Podmiejskiego Centrum Zdrowia pomiędzy ulicami Adama Mickiewicza, Słobiana, Nautilowicza, Polną i pomocną granicą rzeki   |
| Zleżnicodawca     | PODDEBIKIE CENTRUM ZDROWIA Sp. z o.o. 99-200 Poddebić ul. A. Mickiewicza 16,   |
| Faza projektu     | Analiza - wniośki - koncepcja zagospodarowania terenu   |
| Opracowali        | mgr inż. arch. MAREK CIEPLUCHA<br>uprawnienia do projektowania w specjalności architektonicznej b.o. Nr 36268/WŁ<br>mgr inż. arch. Anna Bartkowska-Cieplucha<br>uprawnienia do projektowania w specjalności architektonicznej b.o. Nr 27094/WŁ                            |
| Nazwa rysunku     | PROPONOWANA LOKALIZACJA OBIEKTU Z UWZGLĘDNIENIEM OTACZAJĄCEGO OBSZARU I JEGO PRZEZNACZENIA   |

KONIECZNY ZAKRES ZMIAN  
ISTNIEJĄCEJ ZEWNĘTRZNEJ  
INFRASTRUKTURY TECHNICZNEJ

skala 1/400

PROJEKTOWANA PODZIEMNA BUDOWLA OCHRONNA Z NADZIEMNYM  
PARKINGIEM, WIELOPOZIOMY  
PROJEKTOWANY WJAZD NA PARKING  
PODZIEMNY ŁACZNIK Z POZIOMYM PIWNIC ISTNIEJĄCEGO SZPITALA  
NADZIEMNA CZĘŚĆ SZYBU Z ZEJSIEM DO SCHRONU LUB  
EWAKUACJI Z NIEGO  
ZLIKWIDOWANY WJAZD NA TEREN SZPITALA  
ADAPTOWANE DOJŚCIE DO SZPITALA Z MOŻLIWOŚCIĄ ZMIANY  
PROFILU WYSOKOŚCIOWEGO  
ZAKRES PODNIESIENIA POZIOMU TERENU DO RZEDNEJ 127.67  
DWUKIERUNKOWA POCHYLNA WJAZDOWA NA POZIOM +1 PARKINGU

PRZEBUDOWA INFRASTRUKTURY - ZAKRES

WODA - odcinek wodociągu w40 do przełożenia  
KANALIZACJA DESzczOWA - odwodnienie istniejącego parkingu do  
przebudowy / likwidacji  
SIEĆ GAZOWA - przeniesienie istniejącej stacji redukcyjnej na miejsce  
oznaczone symbolem 4e wraz z przełączeniem fragmentu sieci średniego  
ciśnienia g890  
PODZIEMNY ZBIORNIK NA OLEJ OPAŁOWY V = max 3m3  
przeniesienie zbiornika na miejsce oznaczone symbolem 4d / wykonanie  
nowej instalacji przesyłowej podziemnej  
NAZIEMNA TRAFOSTACJA - likwidacja istniejącej stacji / budowa nowej w  
miejscu oznaczonym symbolem 4c  
TERENOWA CZERPIENIA POWIETRZA DLA POTRZEB WENTYLACJI  
MECHANICZNEJ ISTNIEJĄCEGO SZPITALA - przeniesienie nadziemnej  
obudowy czepni na miejsce oznaczone symbolem 4f

FORMART

FORMART s.c. PRACOWNIA ARCHITEKTURY  
90-008 Łódź, ul. Sienkiewicza 48, u.6, tel. 601319087, formart@formart.com.pl

|                  |   |
|------------------|---|
| Nazwa zamówienia | ANALIZA LOKALIZACJI PODZIEMNEJ INFRASTRUKTURY MEDYCZNO -<br>TECHNICZNEJ ZAPEWNIĄCEJ W CZASIE WOJENNYM LECZENIE<br>CHIRURGICZNE, FUNKCJONALNOŚĆ INTENSYWNEJ TERAPII ORAZ ODDZIAŁ<br>ŁOŻKOWY, ZE ZDOŁNOŚCIAMI ZAPewnIENIA BEZPIECZNIWA<br>PACJENTÓW I PERSONELU W WARUNKACH SPOŁECZNYCH |
| Typu opracowania | ANALIZA MOŻLIWOŚCI I LWARUNKOWAŃ LOKALIZACJI NO-TECHNICZNYCH<br>DLA PODZIEMNEJ BUDOWLI OCHRONNEJ PRZEZNACZONEJ DO REALIZACJI<br>DZIAŁALNOŚCI LECZNICZEJ Z FUNKCJĄ SCHRONU   |
| Lokalizacja      | Teren Podgórskiego Centrum Zdrowia pomiędzy ulicami Adama<br>Mickiewicza, Stefana Narutowicza, Polną i północną granicą działki   |
| Zlecająca        | PODDEBICKIE CENTRUM ZDROWIA Sp. z o.o.<br>ul. A. Mickiewicza 16, 99-200 Podgębice   |
| Faza projektu:   | Analiza - wstąpiła - koncepcja zagospodarowania terenu   |
| Opracowali:      | mgr inż. arch. MAREK GIEPLUCHA<br>uprawniona do projektowania w specjalności<br>architektonicznej b.o. Nr 362/88/WL<br>mgr inż. arch. Anna Bankowska-Ciepucha<br>uprawniona do projektowania w specjalności<br>architektonicznej b.o. Nr 270/84/WL                                    |
| Nazwa rysunku:   | KONIECZNY ZAKRES ZMIAN ISTNIEJĄCEJ<br>ZEWNĘTRZNEJ INFRASTRUKTURY<br>TECHNICZNEJ   |

Skala 1 : 400 Data 23.12.2025 Nr rys. 3

