




PLAN EWAKUACJI

Budynek "1A" i łącznik

"Ł2" - poziom +1

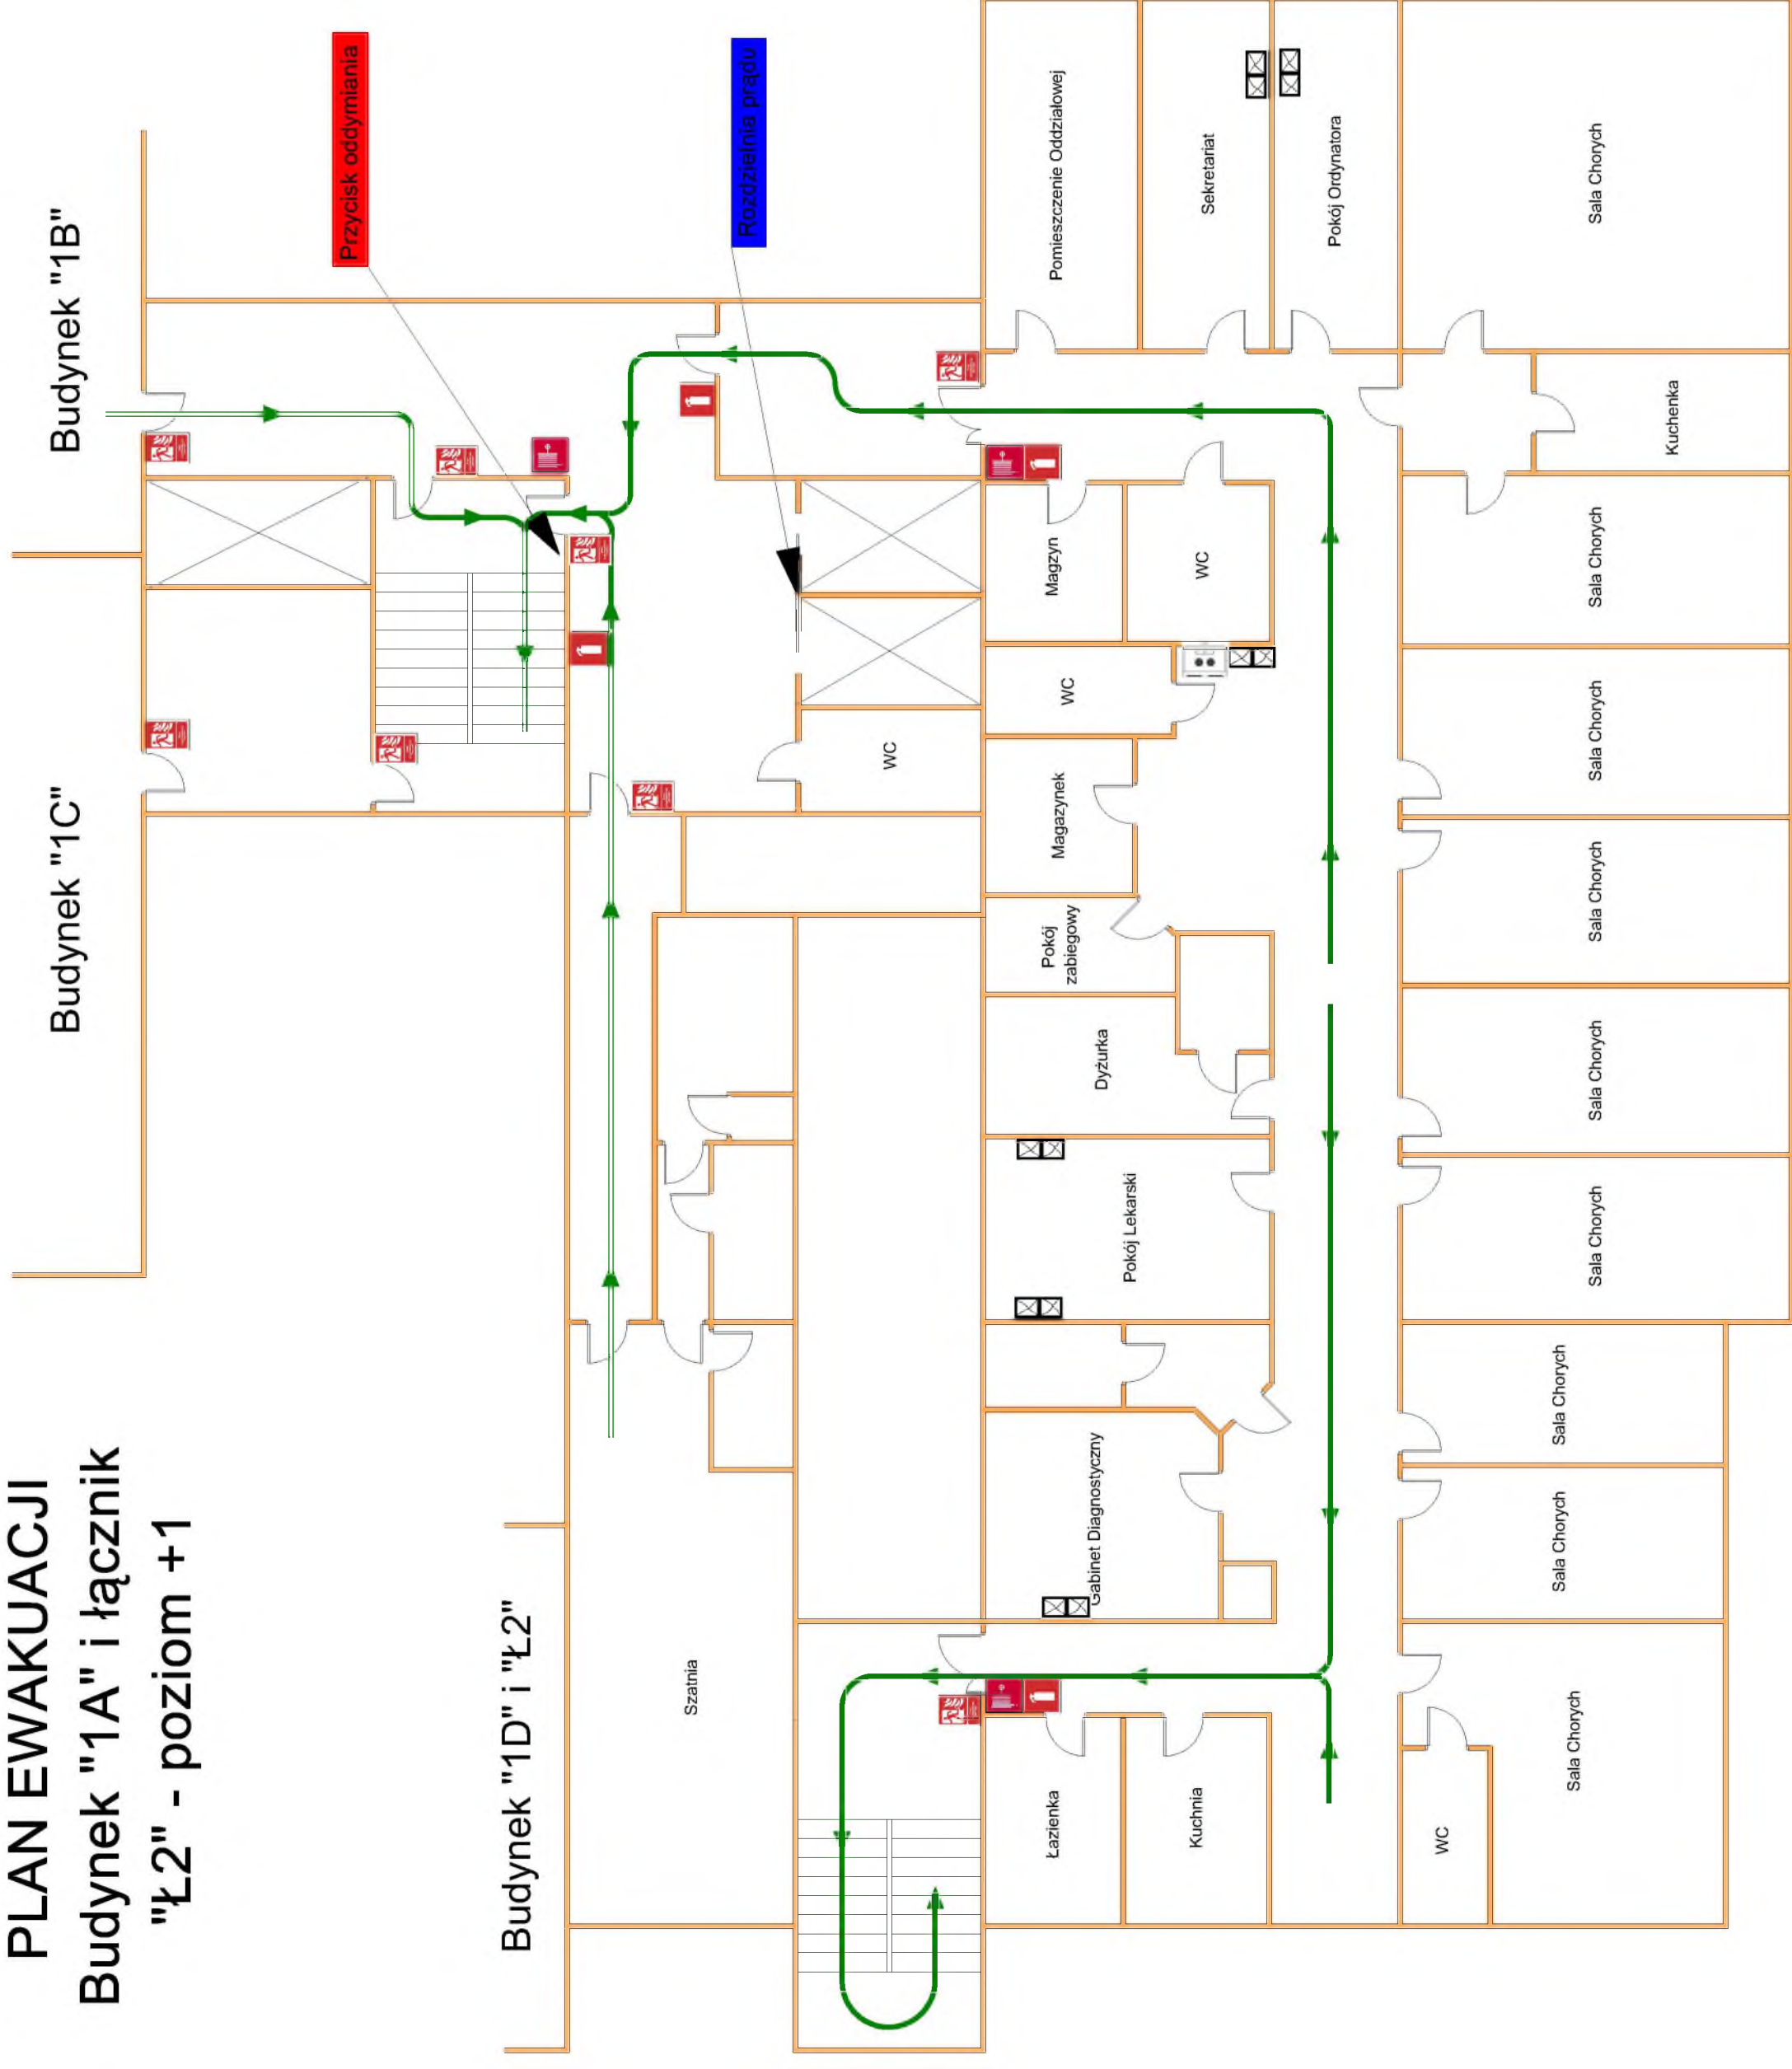

"Ł2" - poziom +2

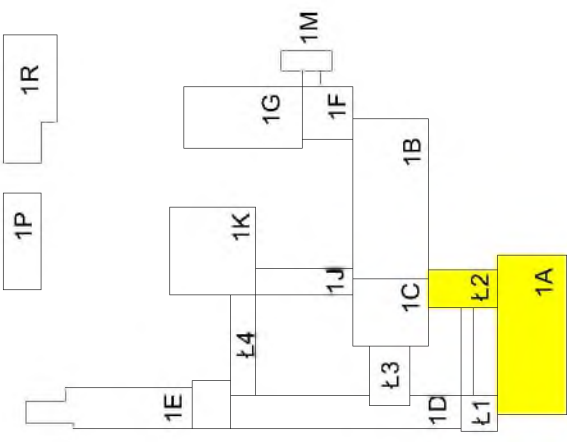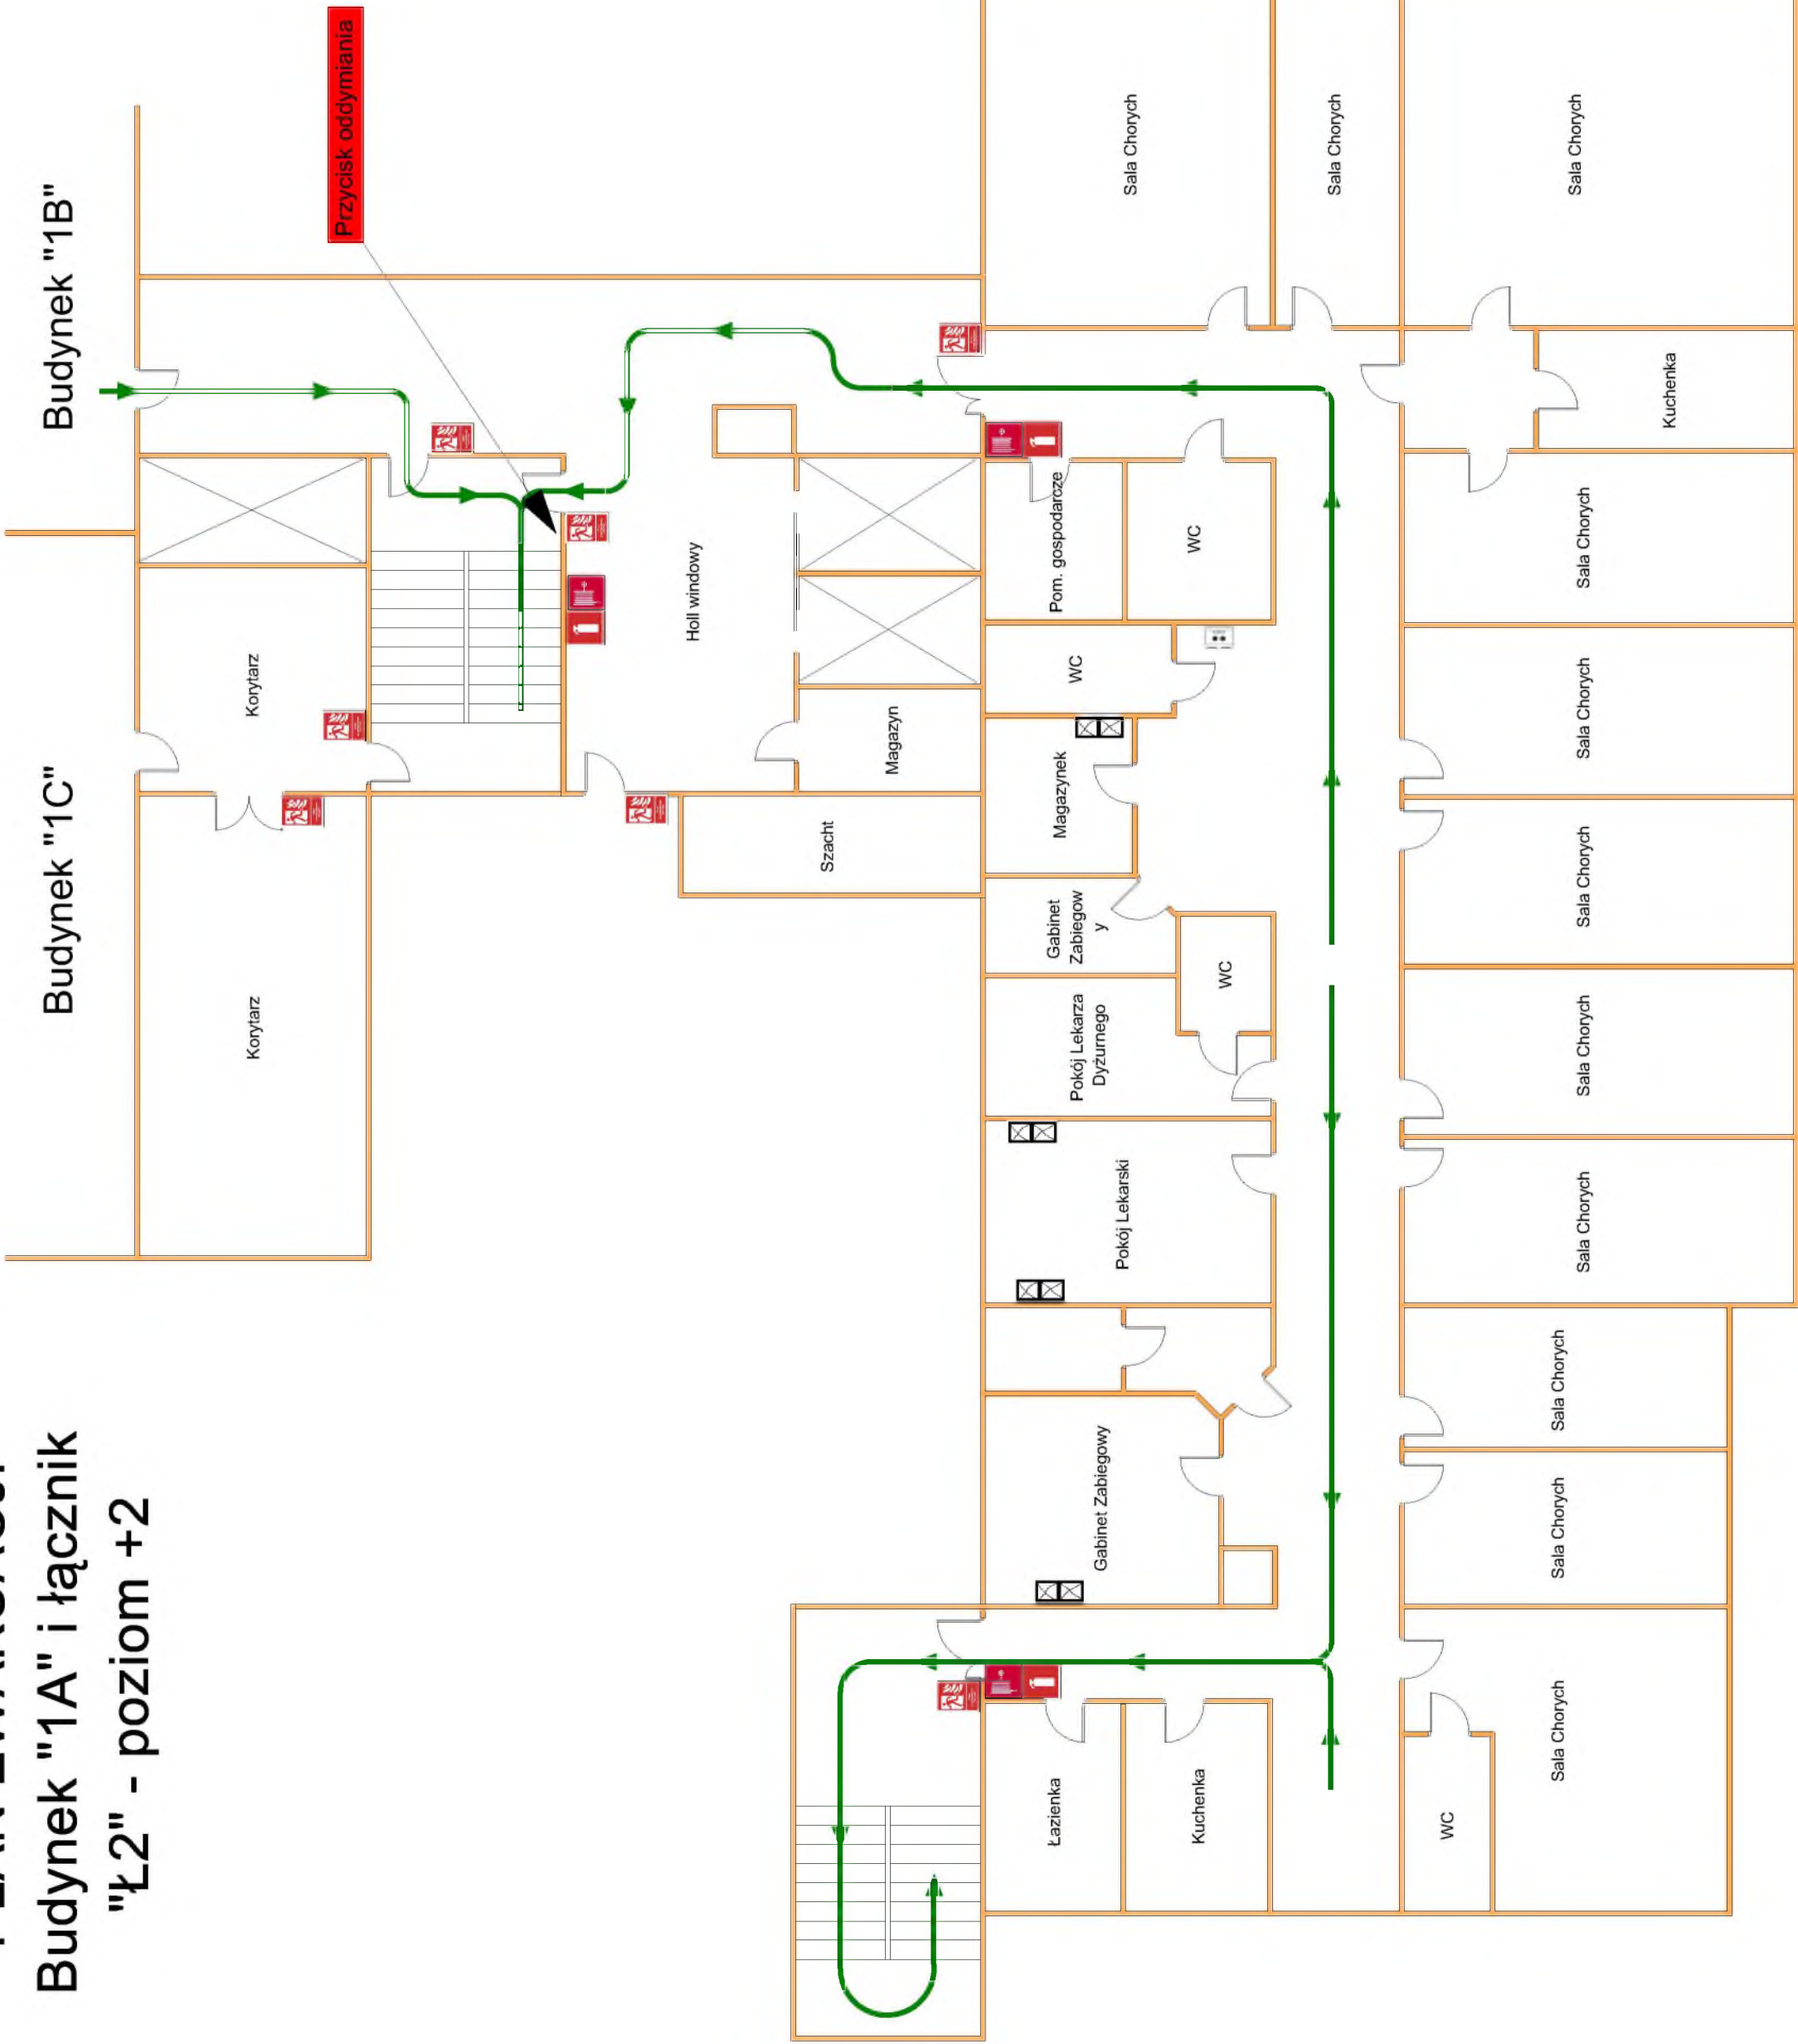

Legenda:

WYJŚCIE EWAKUACYJNE

➡ Drogi i kierunek ewakuacji

Gašnica

Hydrant wewnętrzny

 Przeciwpožarowy wyłącznik prądu

 Drzwi przeciwpożarowe - w razie
pożaru zamykać



Miejsce zbiórki do ewakuacji

Ilość osób w pomieszczeniu

PLAN EWAKUACJI

Budynek "1A" i łącznik

"Ł2" poziom +3

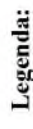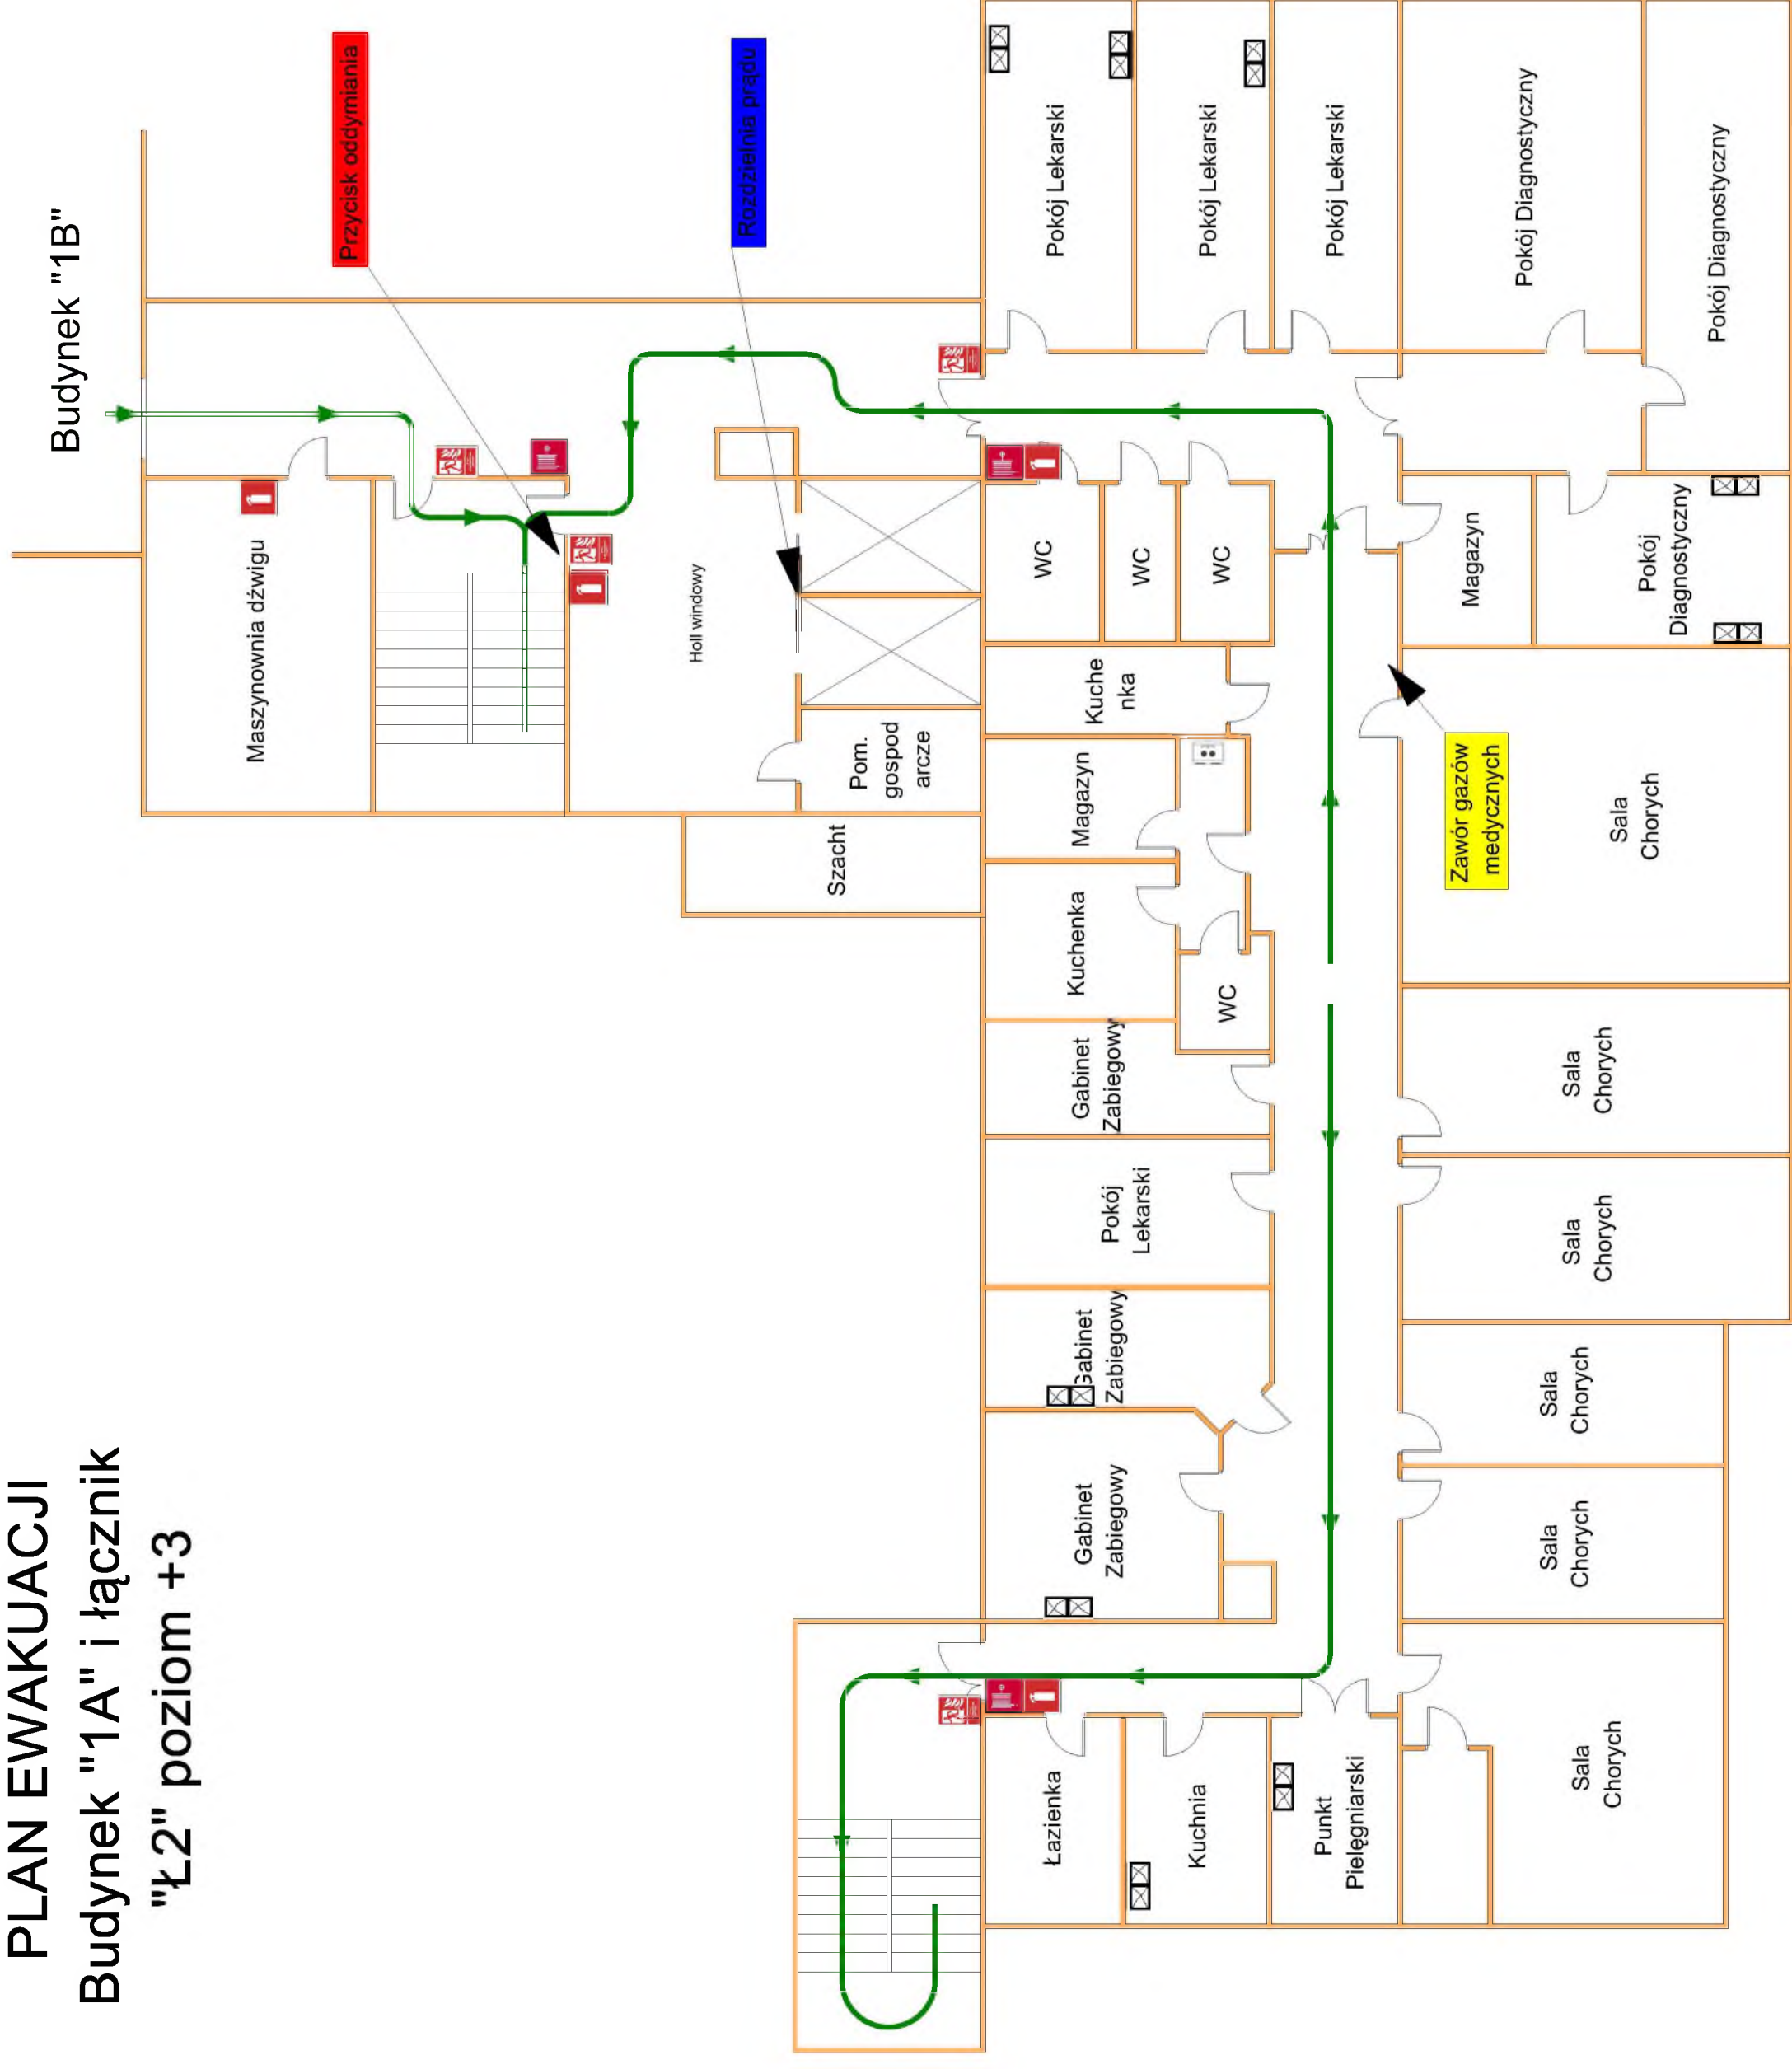

Wyjście ewakuacyjne



Drogi i kierunek ewakuacji



Gašnica



Hydrant wewnętrzny



Przeciwpozarowy wyłącznik prądu




Drzwi przeciwpożarowe - w razie
pożaru zamykać





Miejsce zbiórki do ewakuacji



Ilość osób w pomieszczeniu

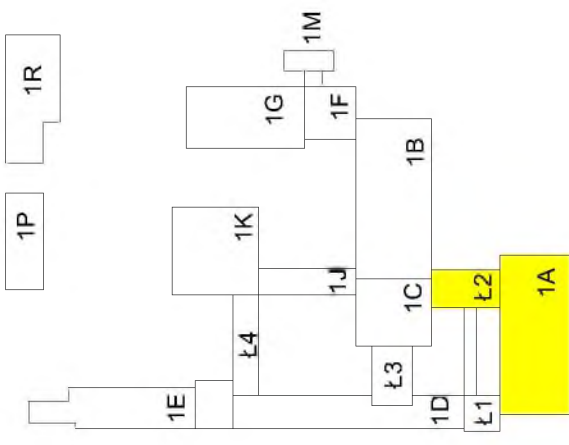

PLAN EWAKUACJI
Budynek "1A" i łącznik
"Ł2" - poziom 0

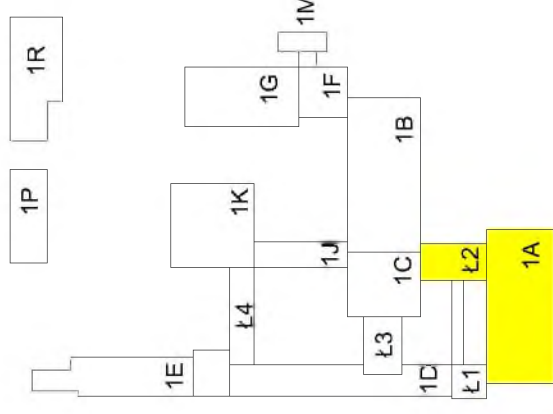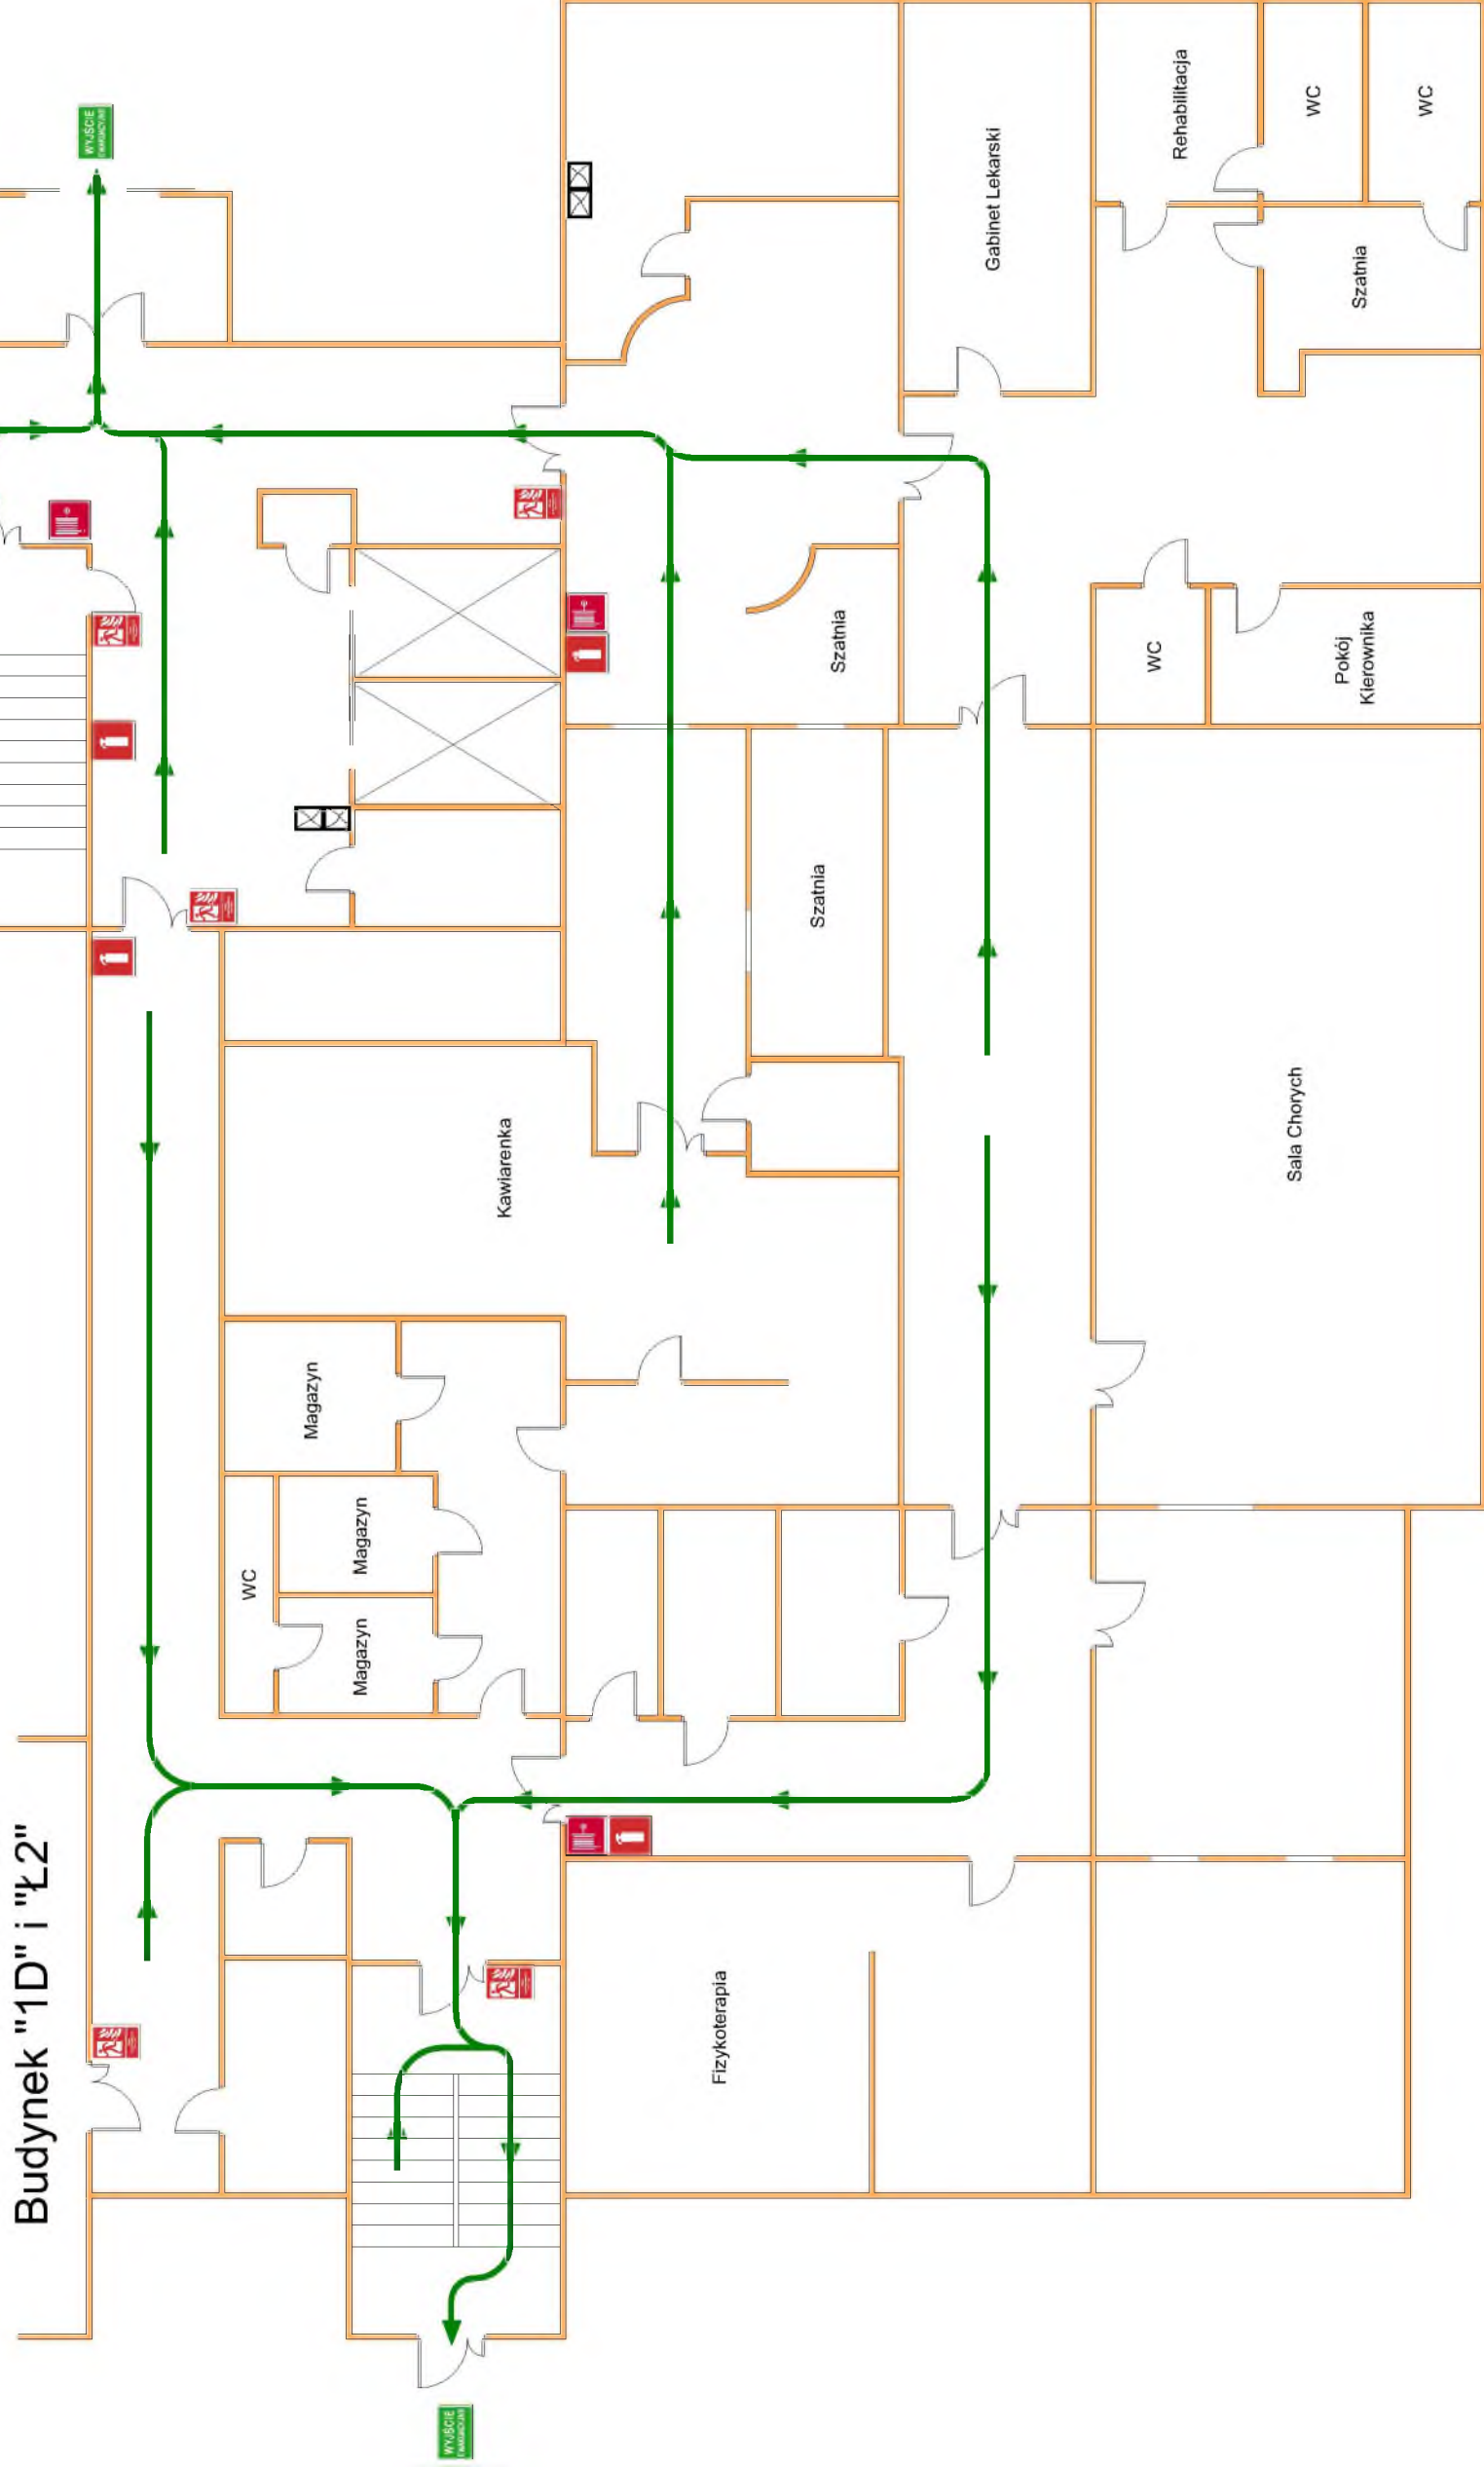

Legenda:

WYJŚCIE
Z KRAJOWA / MS

Wyjście ewakuacyjne

➔ Drogi i kierunek ewakuacji

Gašnica

Gašnica

Hydrant wewnętrzny

Hydrant wewnętrzny

Przeciwpózarowy wyłącznik prądu


Drzwi przeciwpożarowe - w razie
pożaru zamykać

Miejsce zbiórki do ewakuacji

1

Ilość osób w pomieszczeniu



Budynek "B"

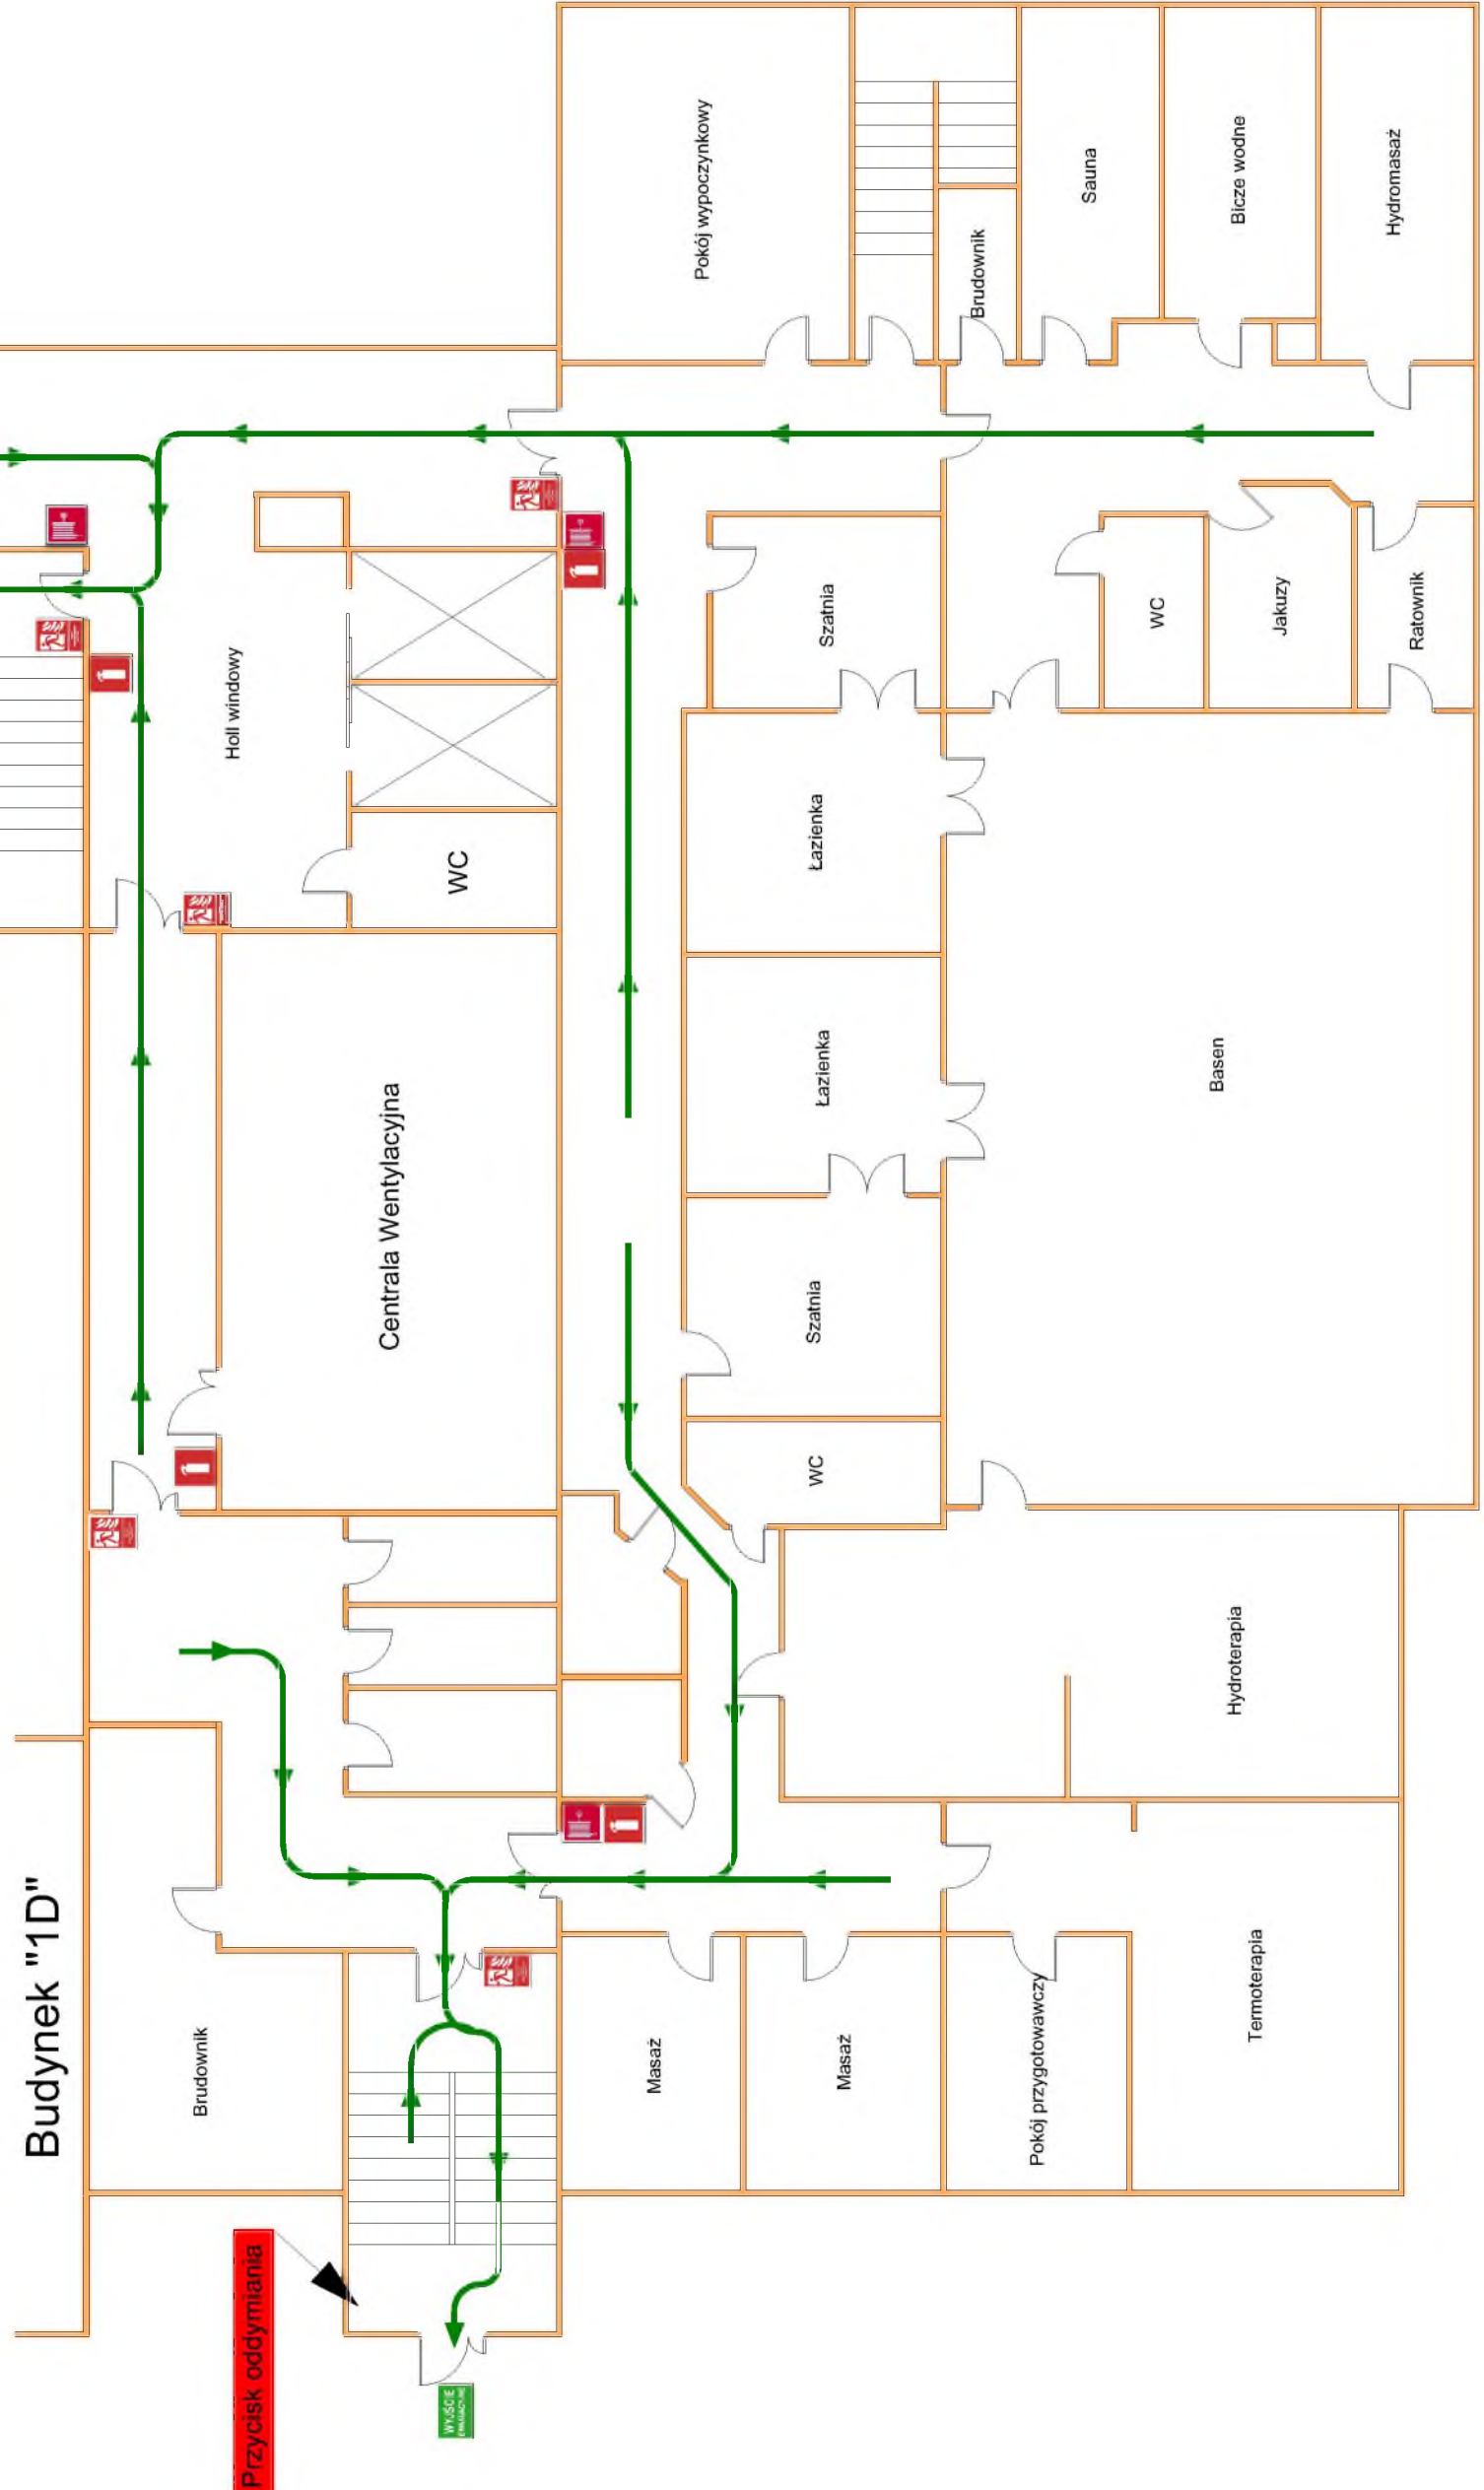

Ilość osób w pomieszczeniu

PLAN EWAKUACJI


Budynek "1A" - poziom -2

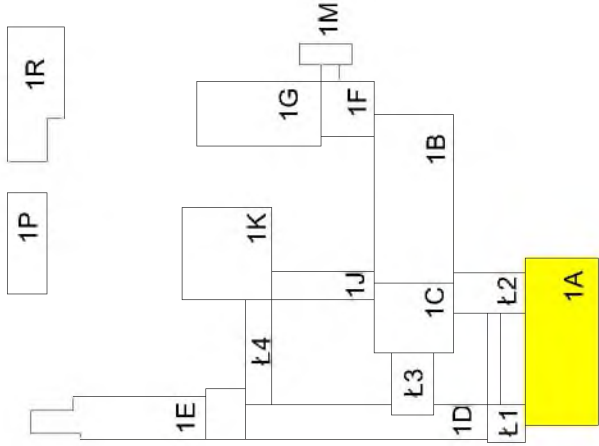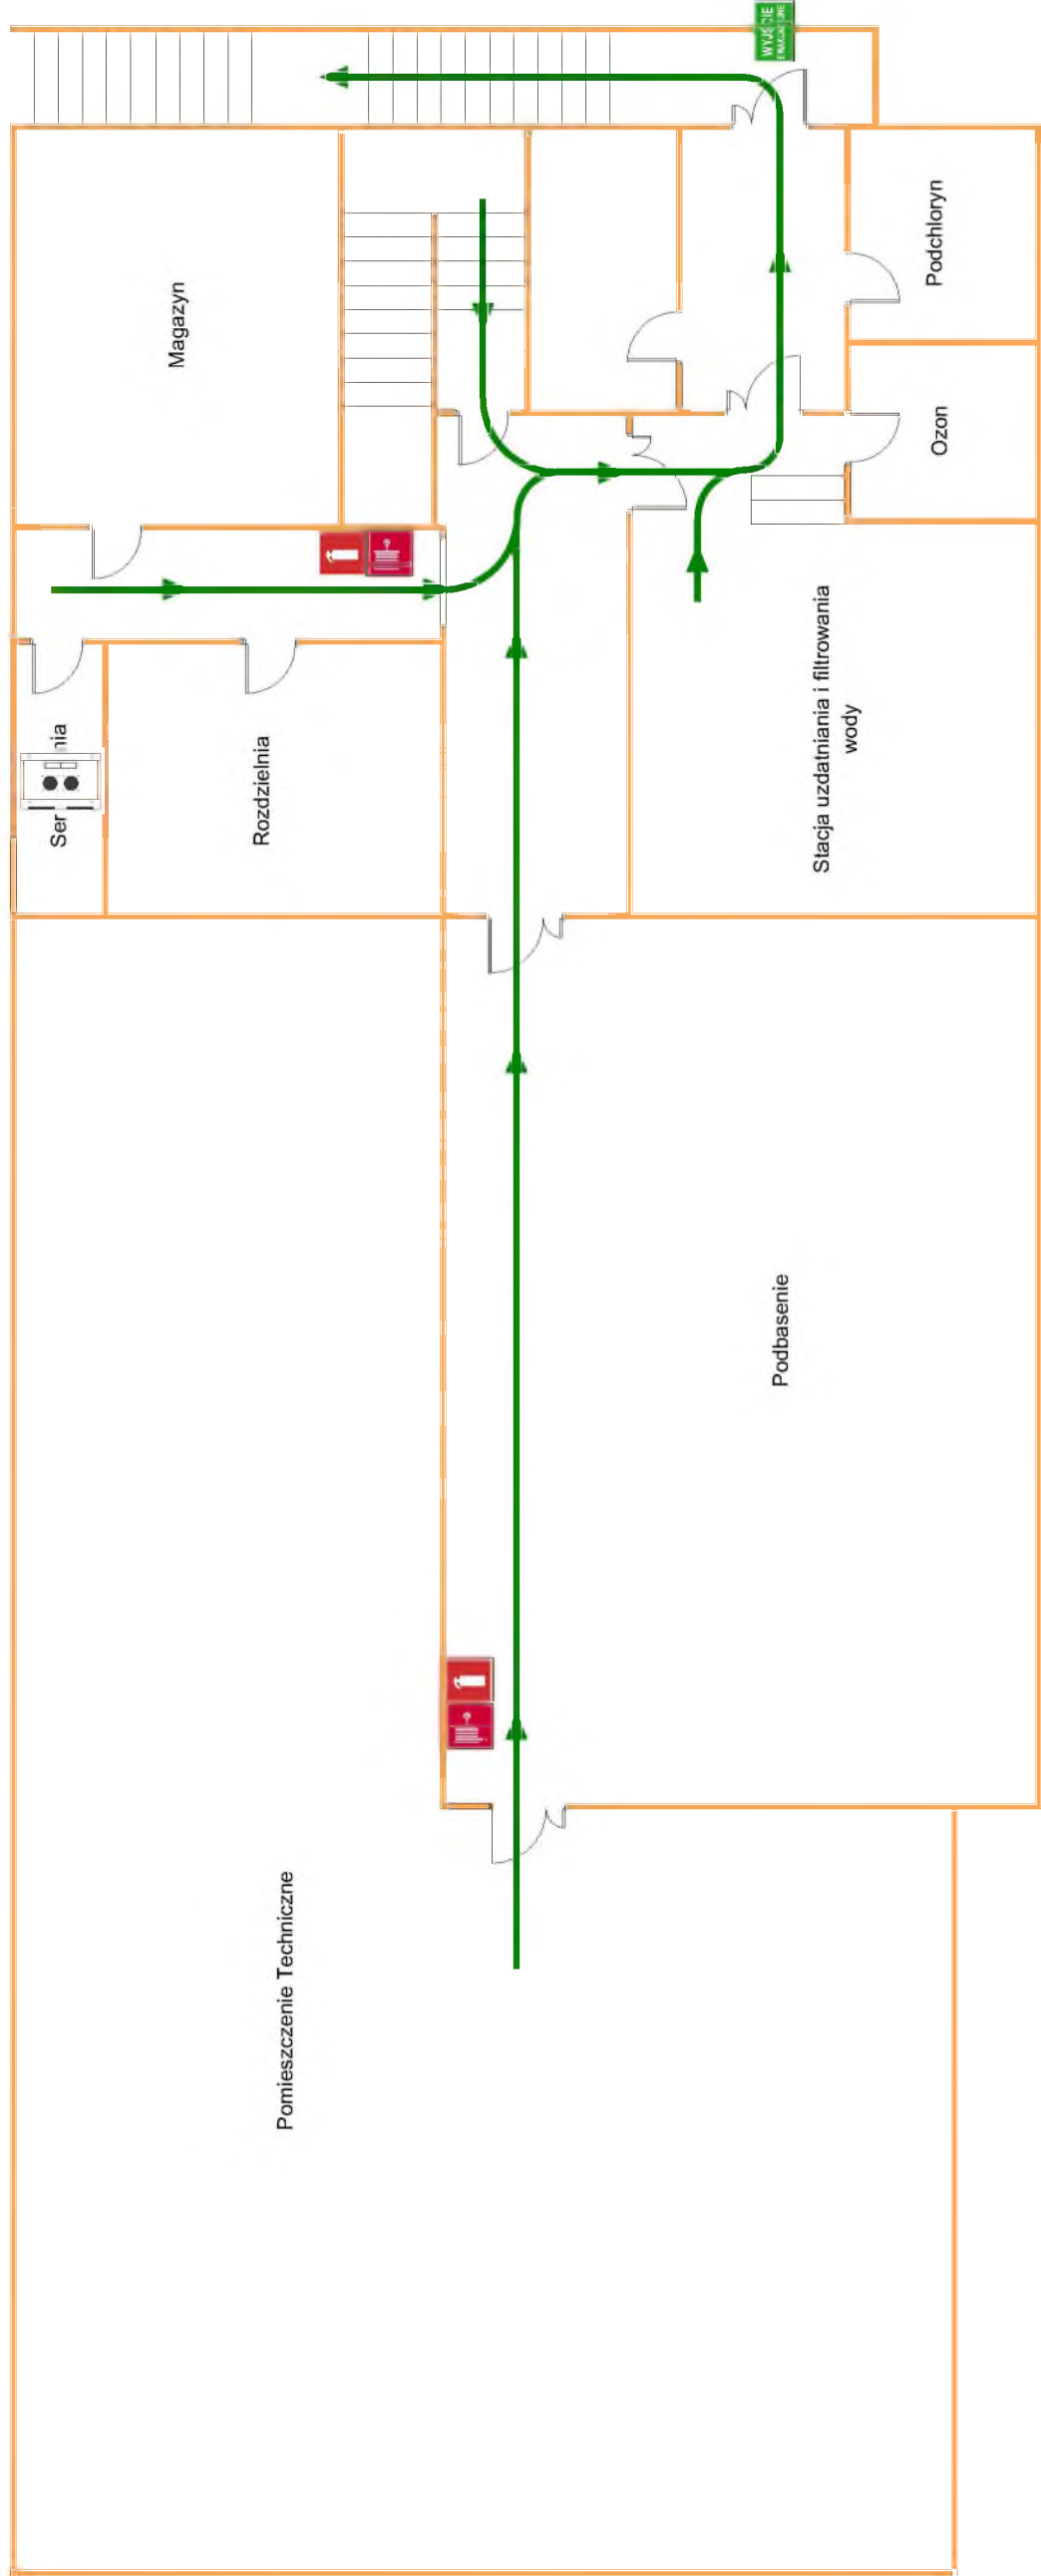

PLAN EWAKUACJI

Blok "1B" - I piętro


ODDZIAŁ DZIECIĘCY

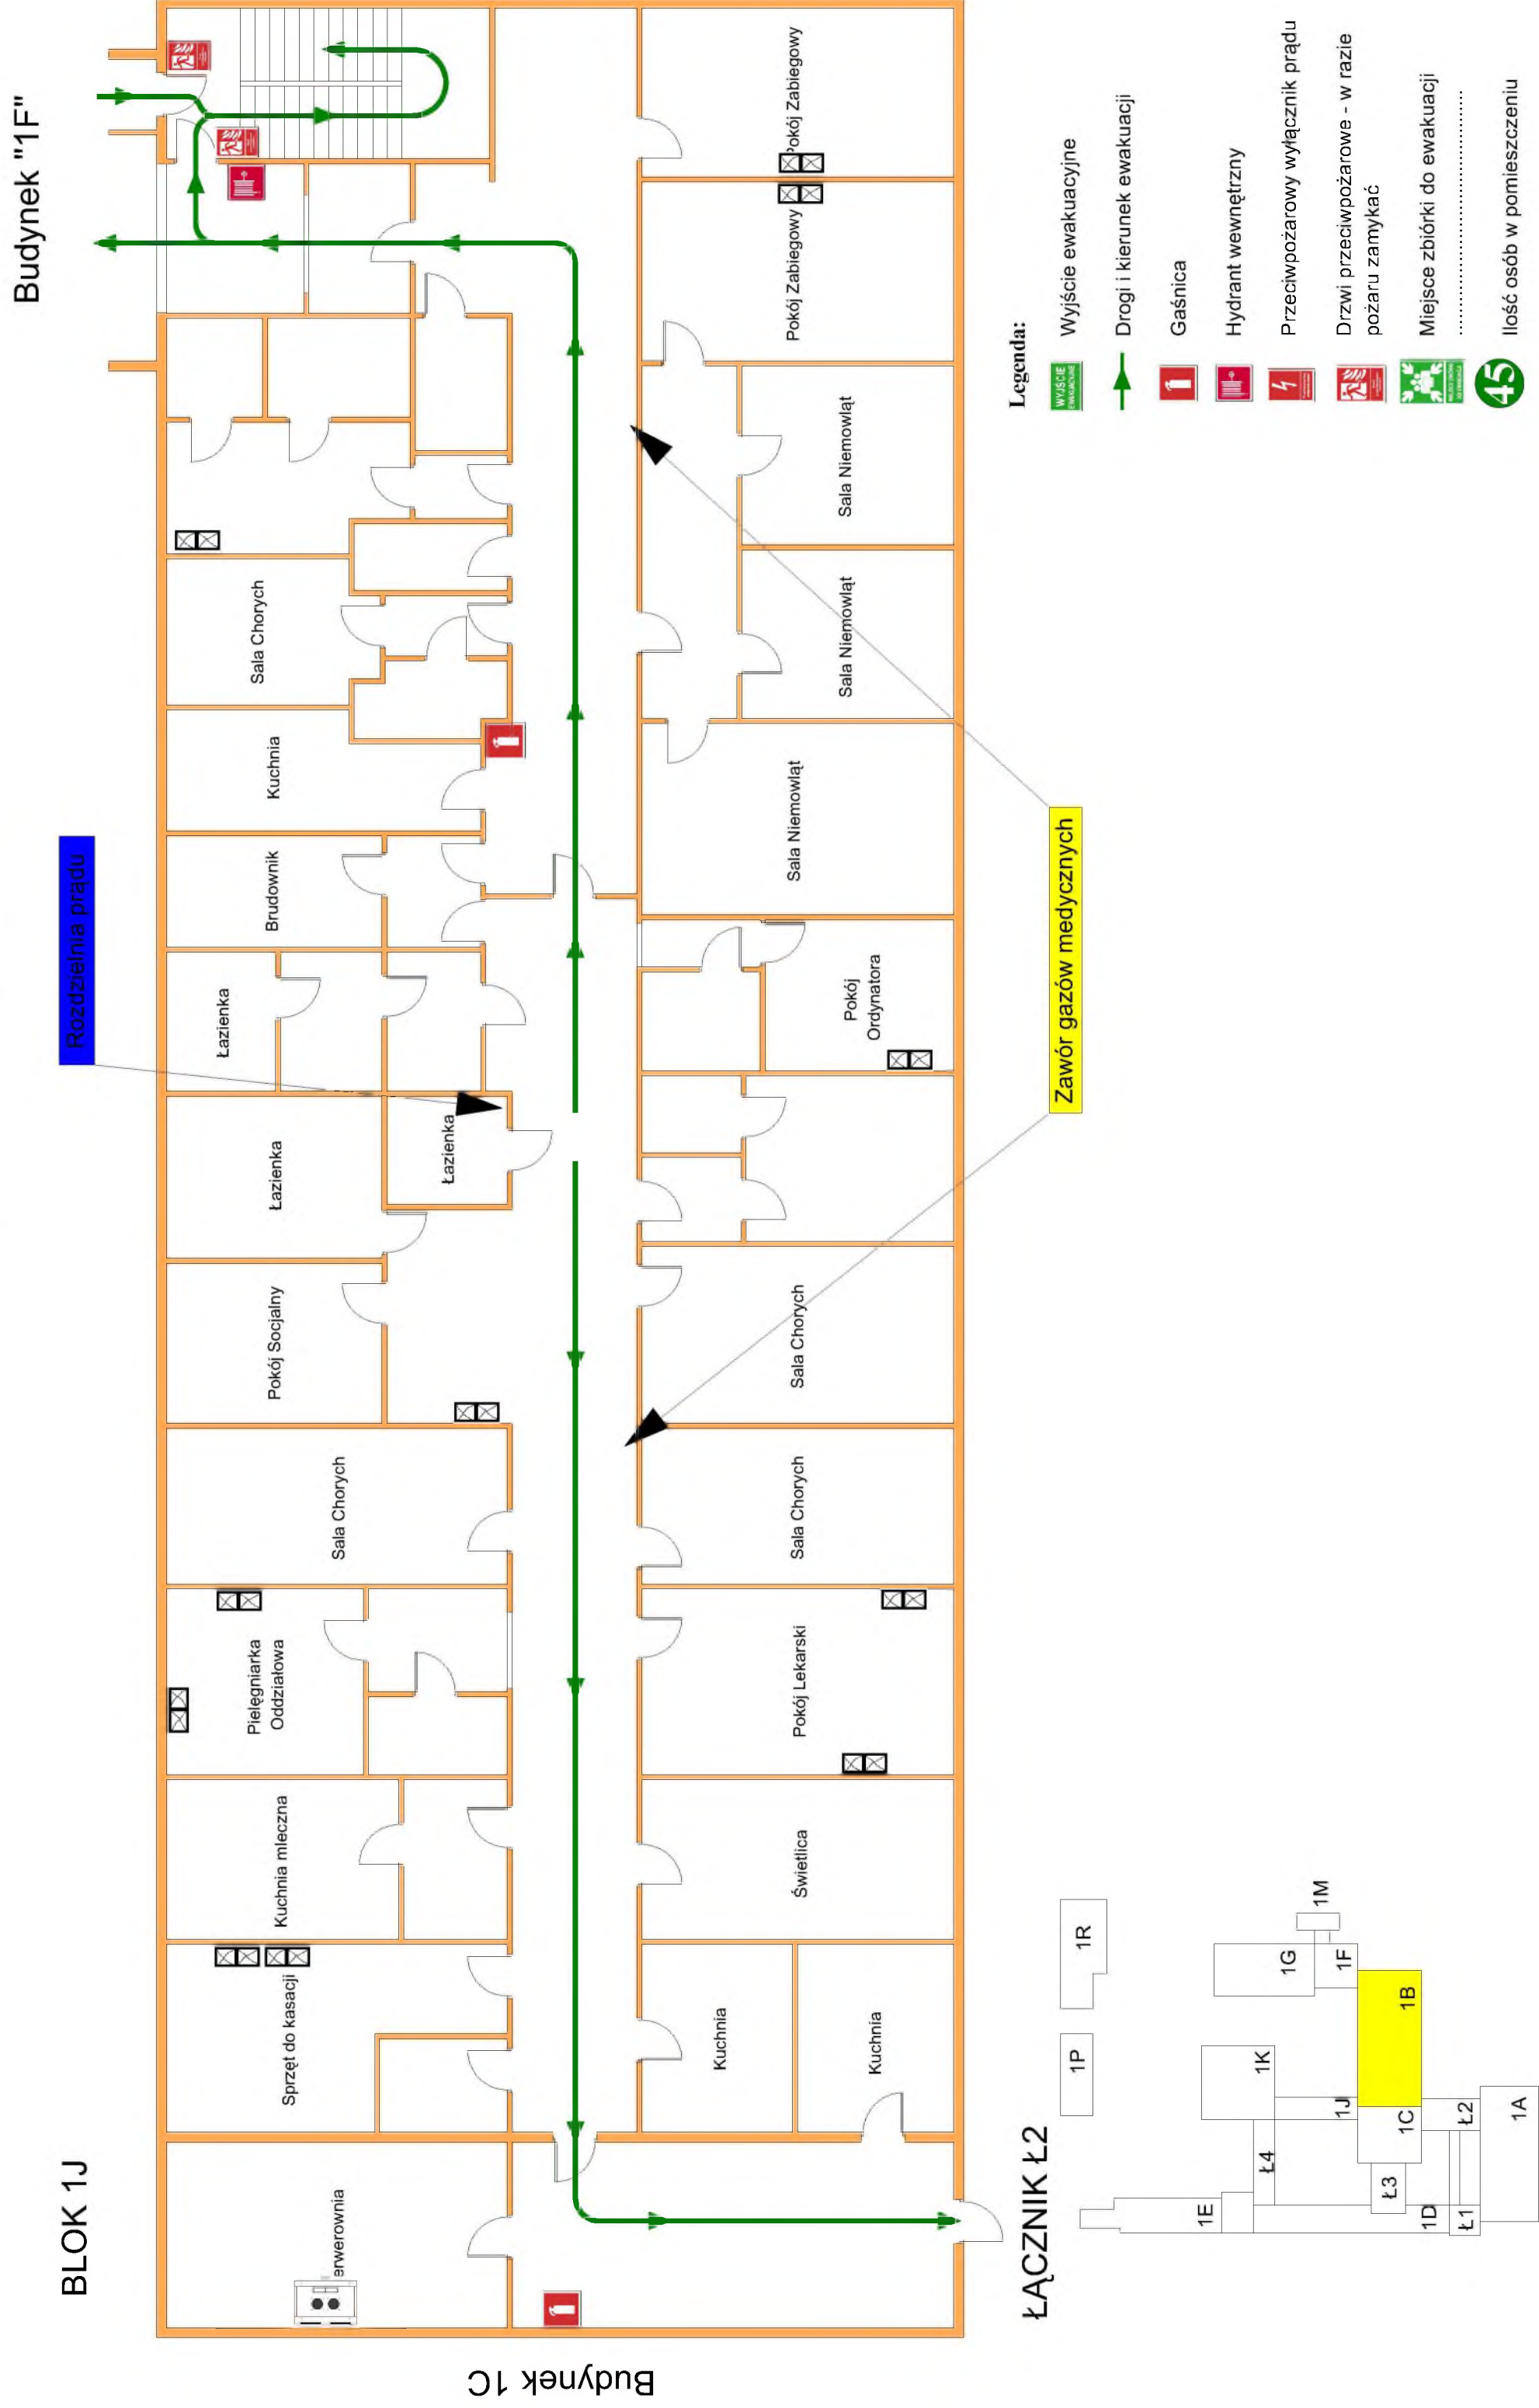


PLAN EWAKUACJI

Blok "1B" - II piętro

POŁOŻNICZO - GINEKOLOGICZNY

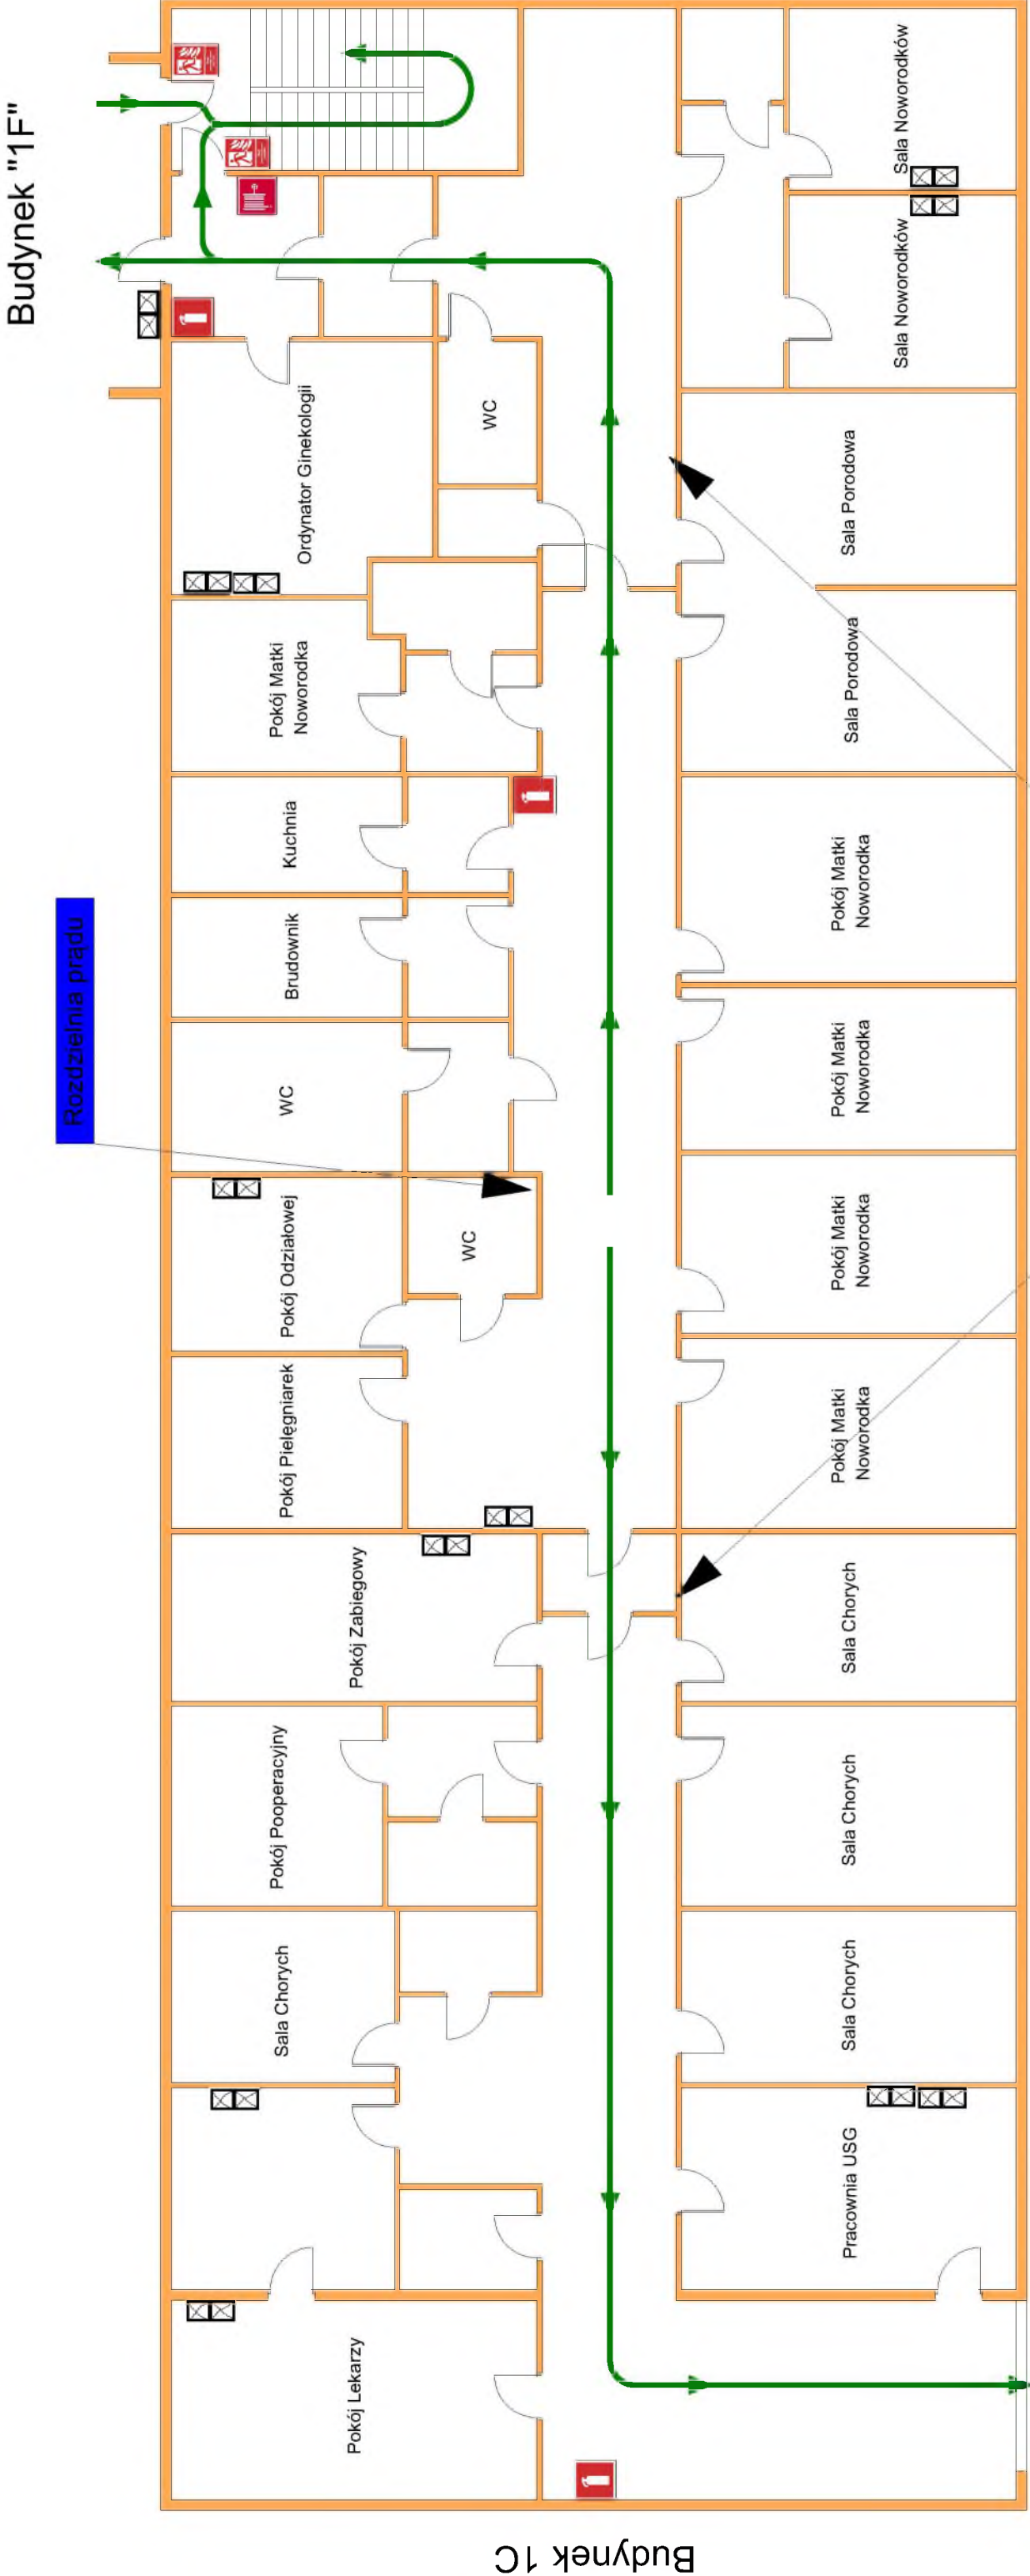

ŁĄCZNIK Ł2

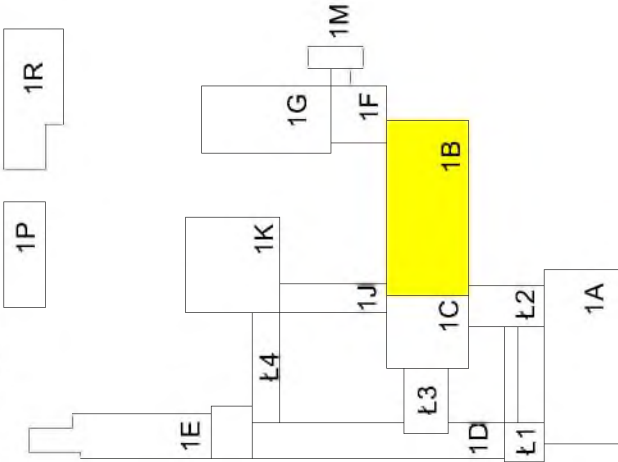


Legenda:

- Wyjście ewakuacyjne
- Drogi i kierunek ewakuacji
- Gaśnica
- Hydrant wewnętrzny
- Przeciwpowozowy wyłącznik prądu
- Drzwi przeciwpożarowe - w razie pożaru zamykać
- Miejsce zbiórki do ewakuacji
- Ilość osób do ewakuacji


40

PLAN EWAKUACJI
Blok "1B" - III piętro
"WEWNĘTRZNY"

Budynek "1F"

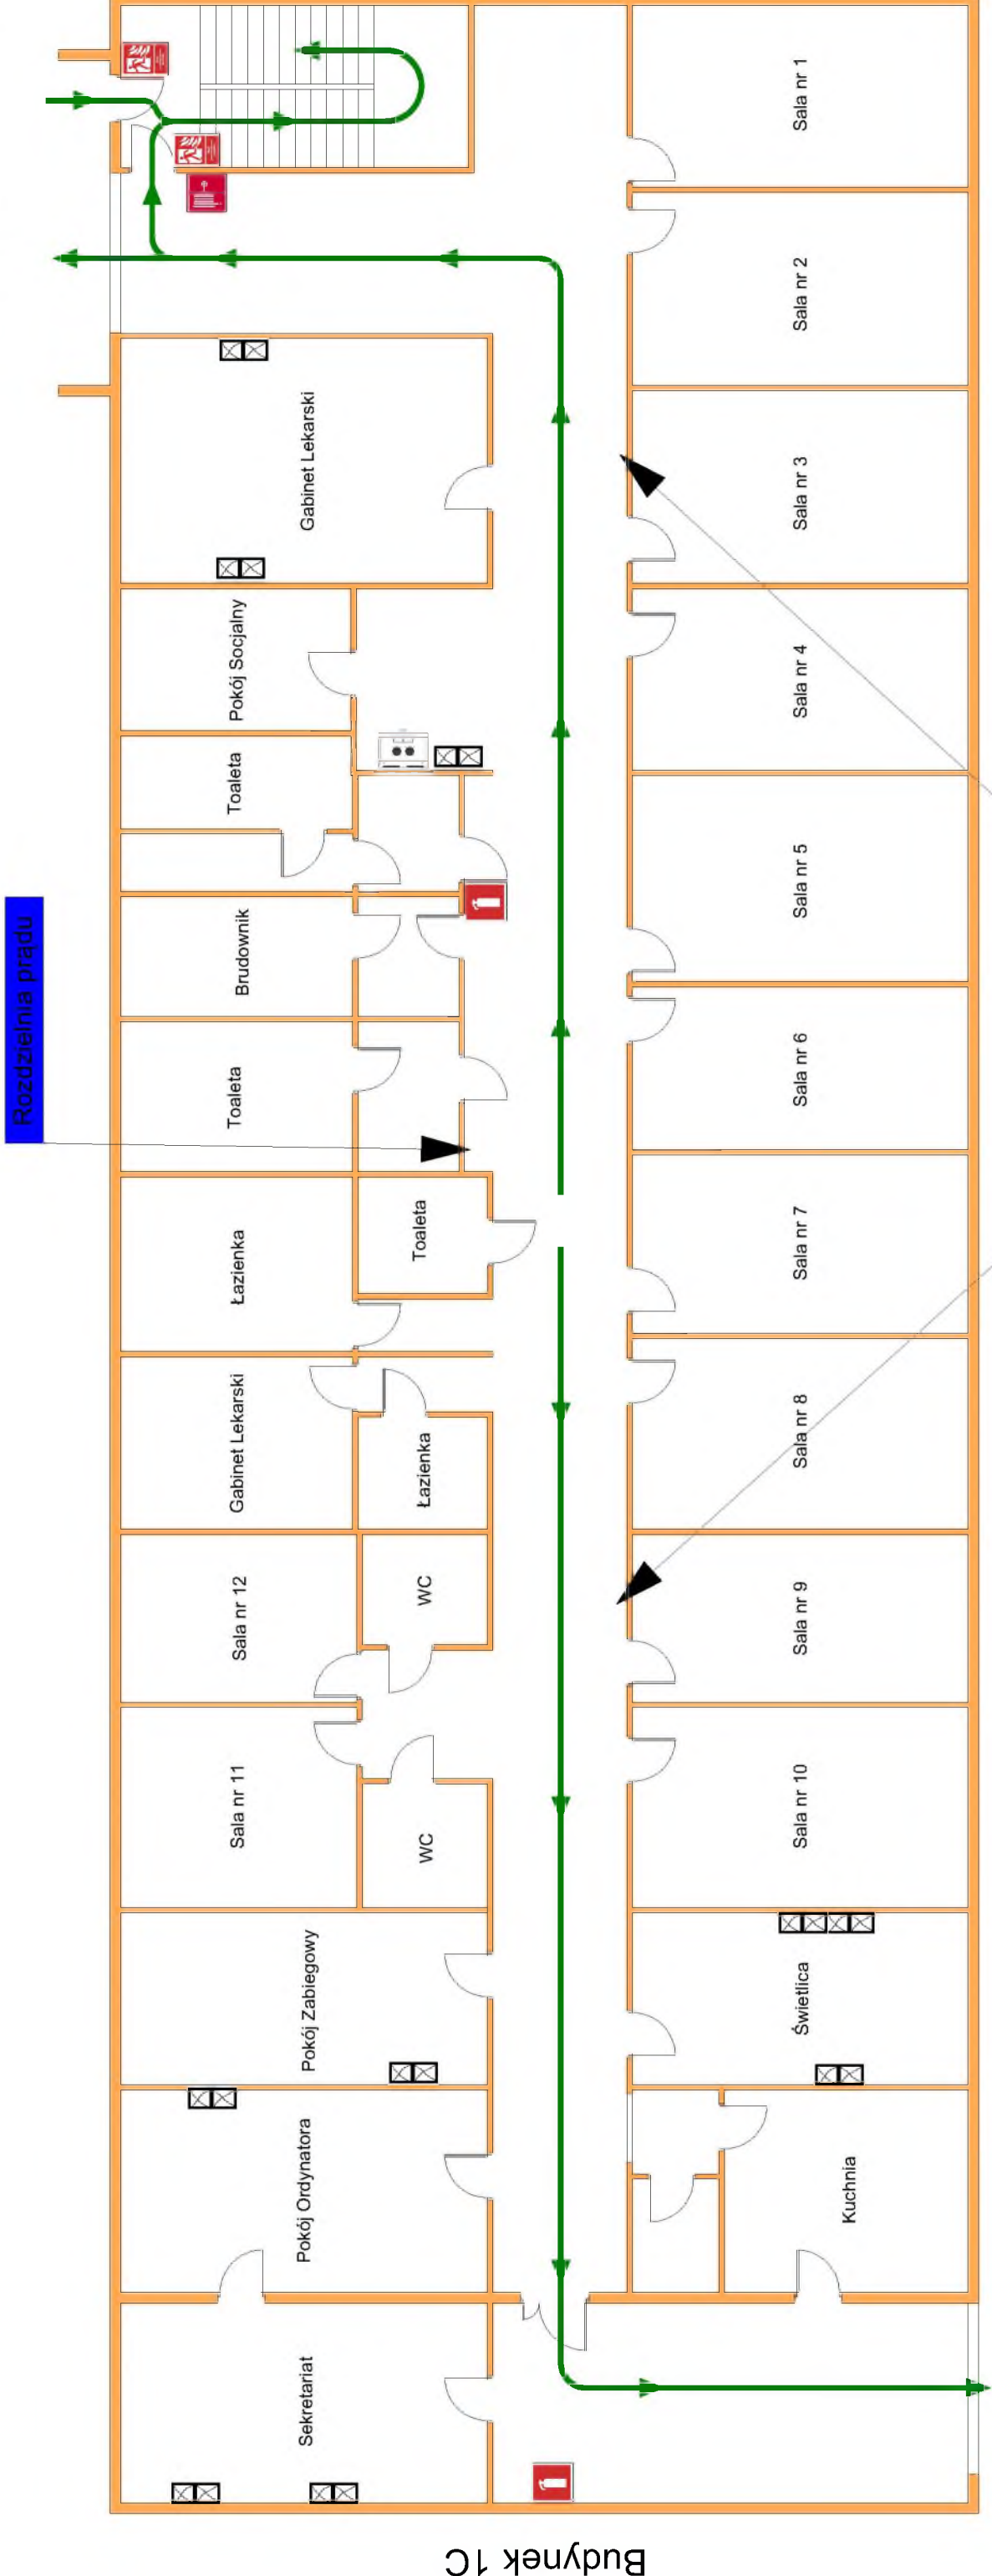

ŁĄCZNIK Ł2

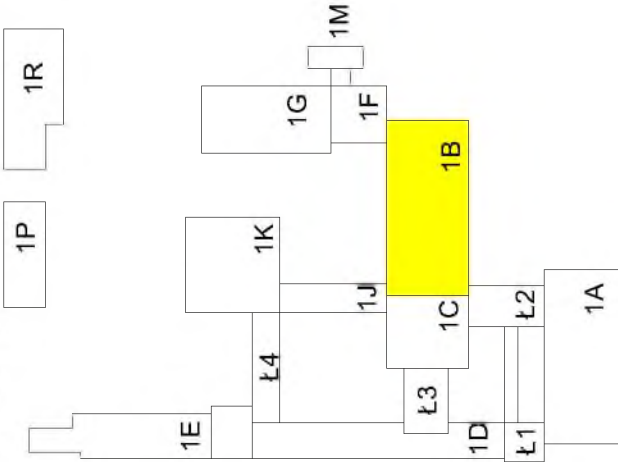

Legenda:



Wyjście ewakuacyjne



Drogi i kierunek ewakuacji



Gaśnica



Hydrant wewnętrzny



Przeciwpóźarowy wyłącznik prądu



Drzwi przeciwpóźarowe - w razie pożaru zamykać




Miejsce zbiórki do ewakuacji




Ilość osób w pomieszczeniu

CHIRURGIA



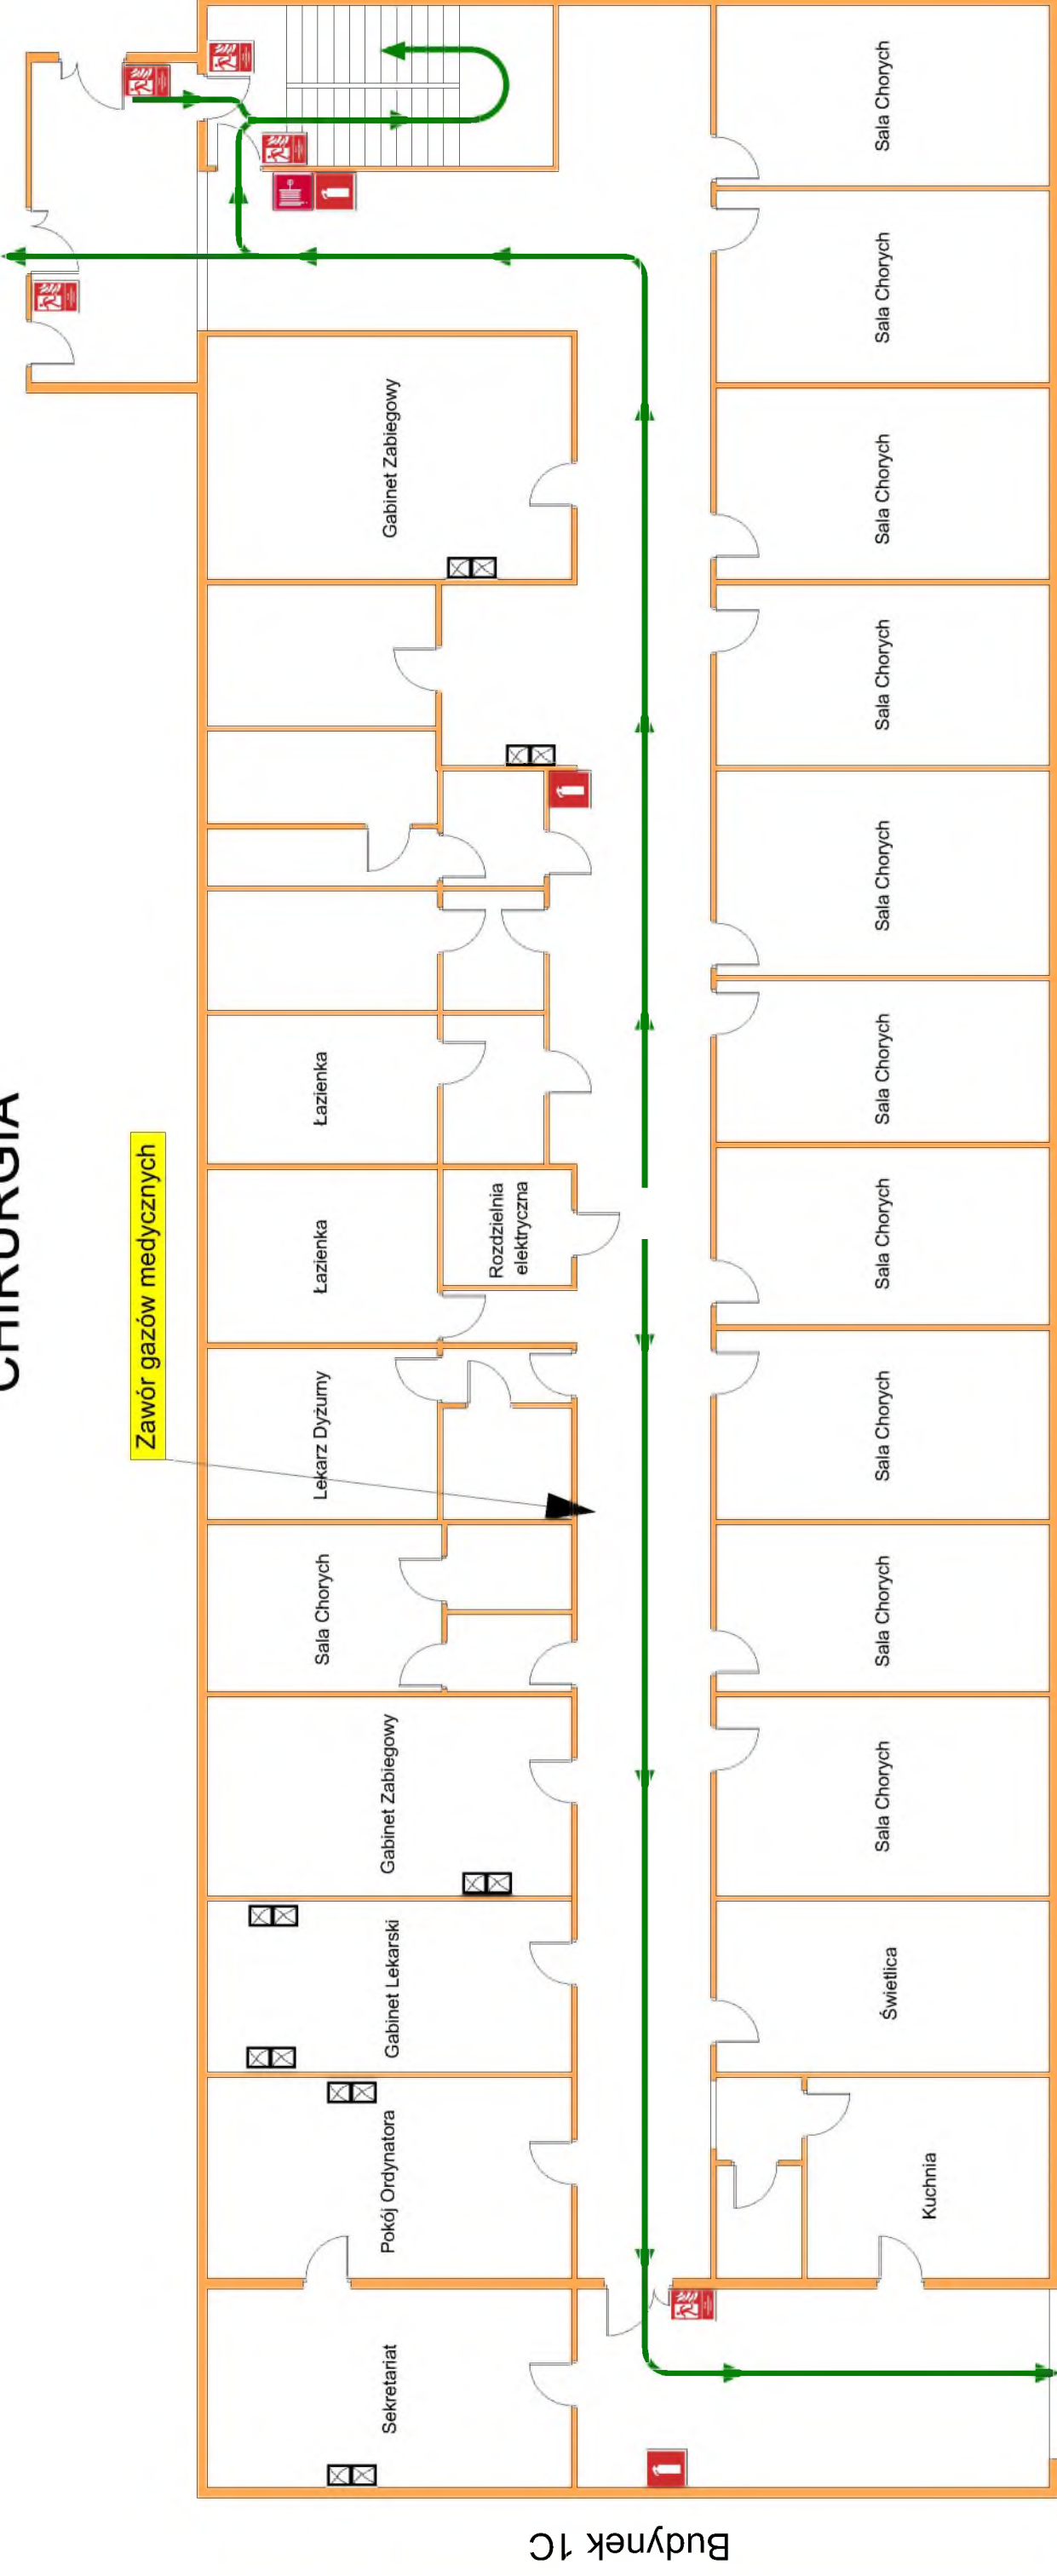



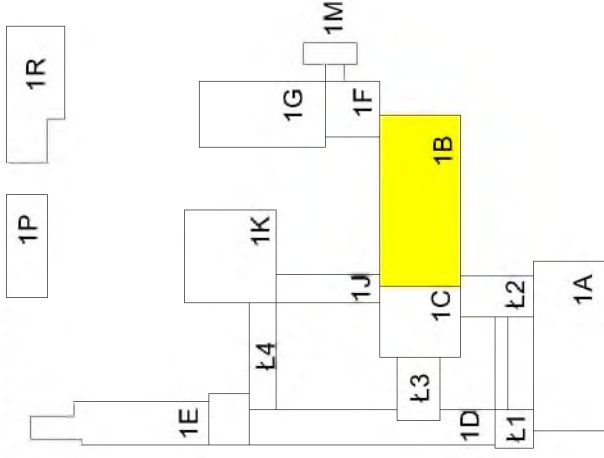


Budynek "1F"



ŁĄCZNIK Ł2




Legenda:

- | | |
|---|--|
|  | Wyjście ewakuacyjne |
|  | Drogi i kierunek ewakuacji |
|  | Gaśnica |
|  | Hydrant wewnętrzny |
|  | Przeciwpożarowy wyłącznik prądu |
|  | Drzwi przeciwpożarowe - w razie pożaru zamykać |
|  | Miejsce zbiórki do ewakuacji |
|  | Ilość chorych do ewakuacji |
|  | Ilość Personelu do ewakuacji |


PLAN EWAKUACJI

Blok "1B" - V piętro

DYSTRYBUCJA LEKÓW

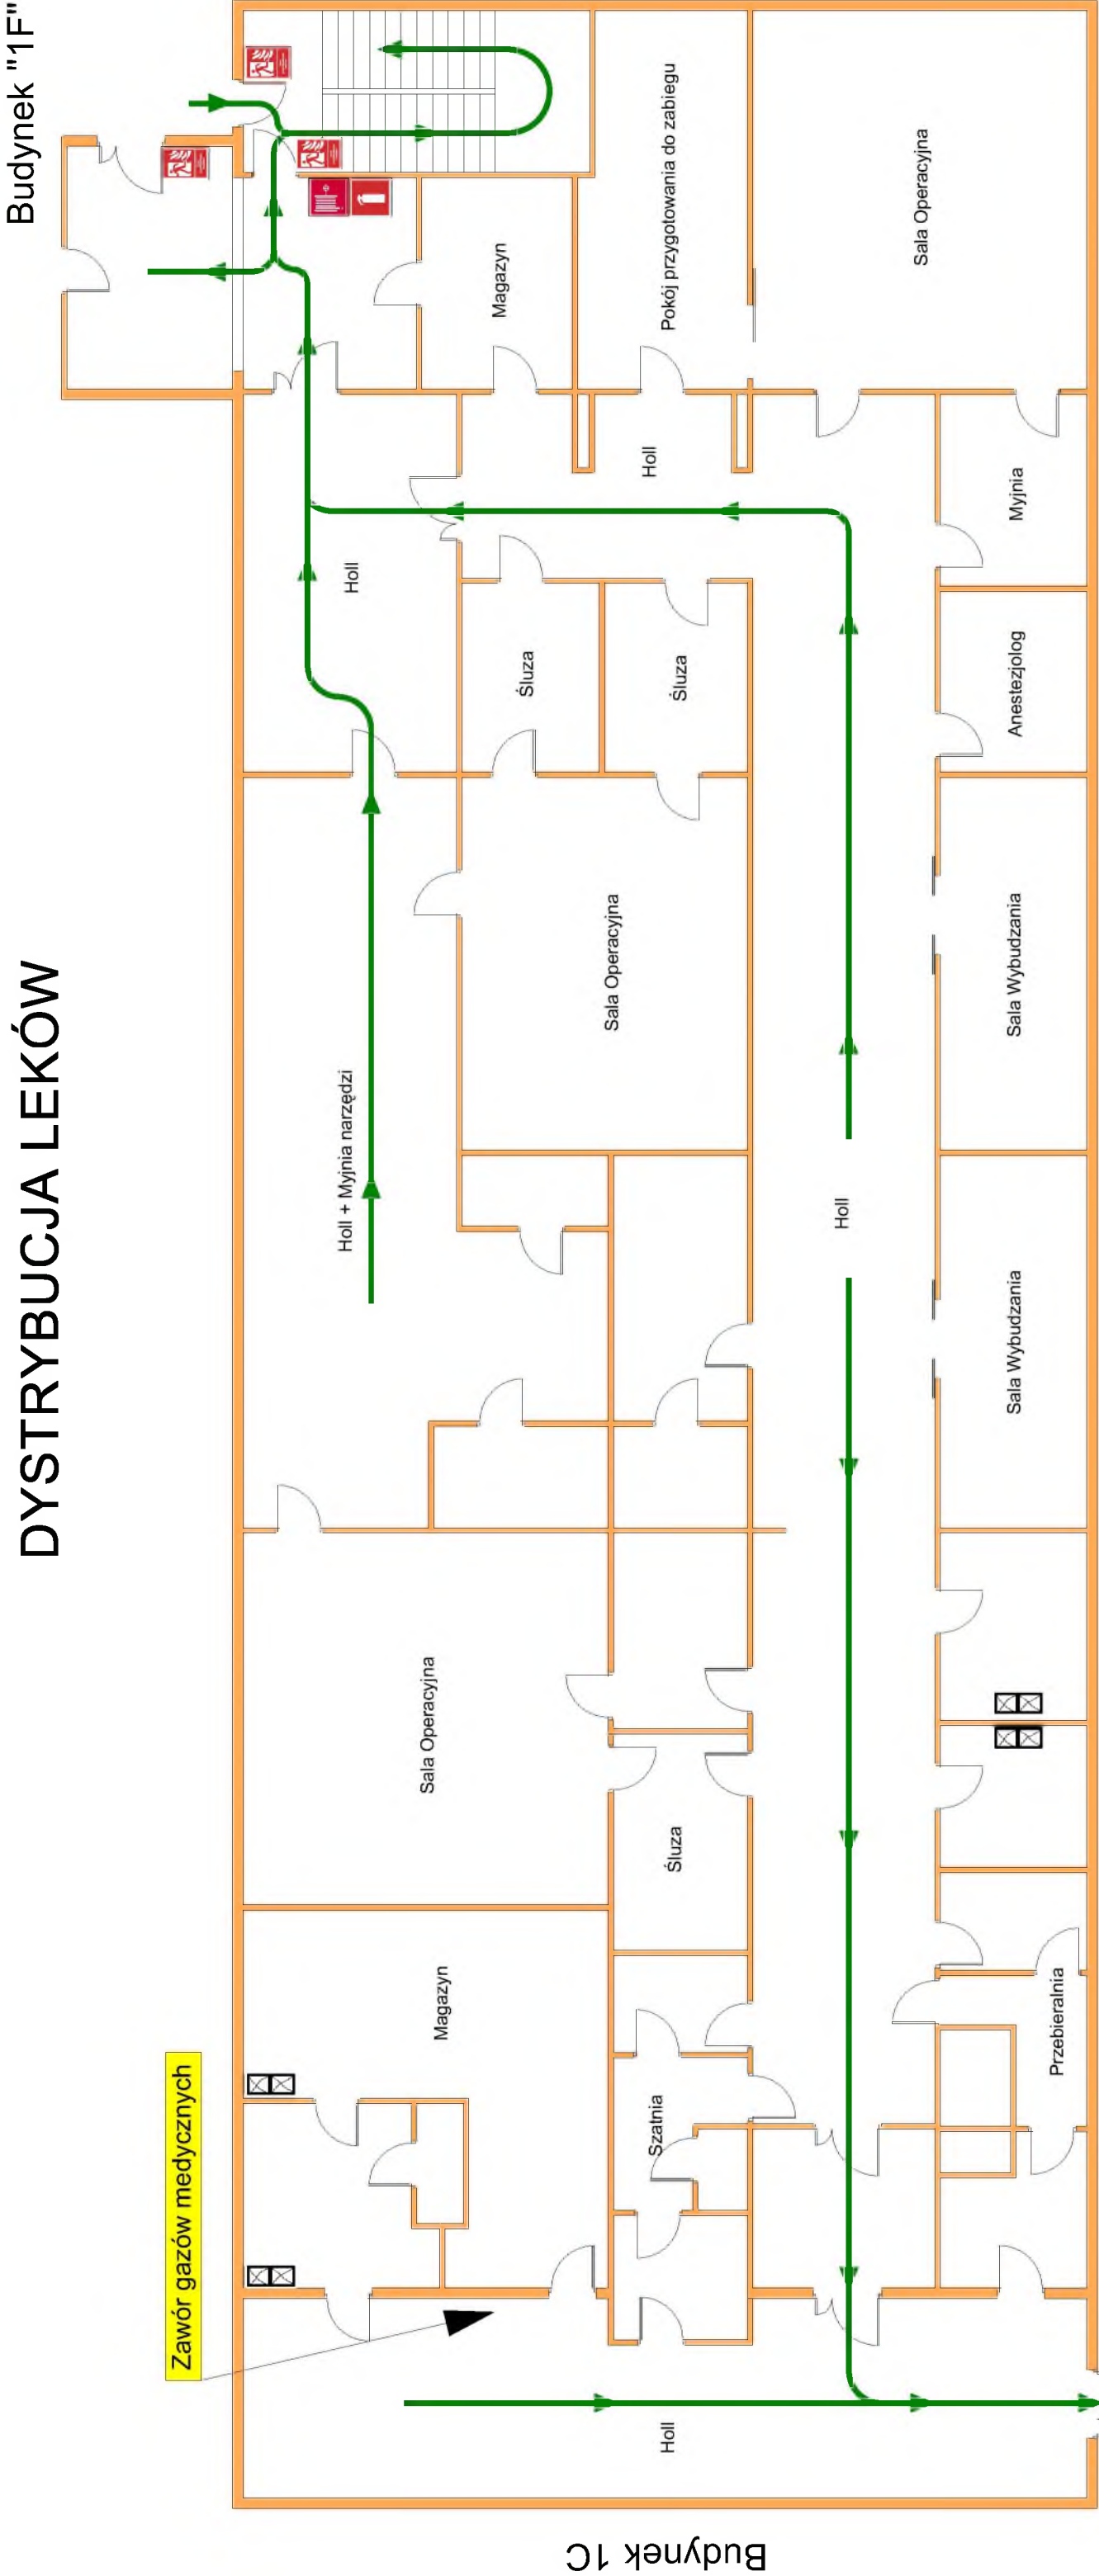

ŁĄCZNIK Ł2

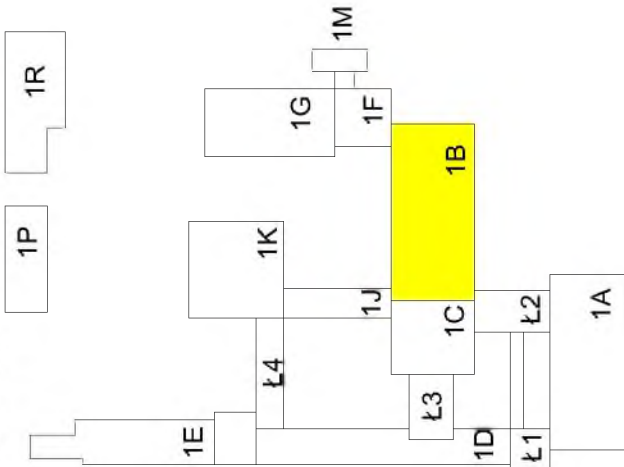


Legenda:


- Wyjście ewakuacyjne
- Drogi i kierunek ewakuacji
- Gaśnica
- Hydrant wewnętrzny
- Przeciwpóźarowy wyłącznik prądu
- Drzwi przeciwpożarowe - w razie pożaru zamykać
- Miejsce zbiórki do ewakuacji
- Ilość osób w pomieszczeniu

PLAN EWAKUACJI
Blok "1B" - VI piętro
Centralna Sterylizatornia

Budynek "1F" Maszynownia + wentylarnia

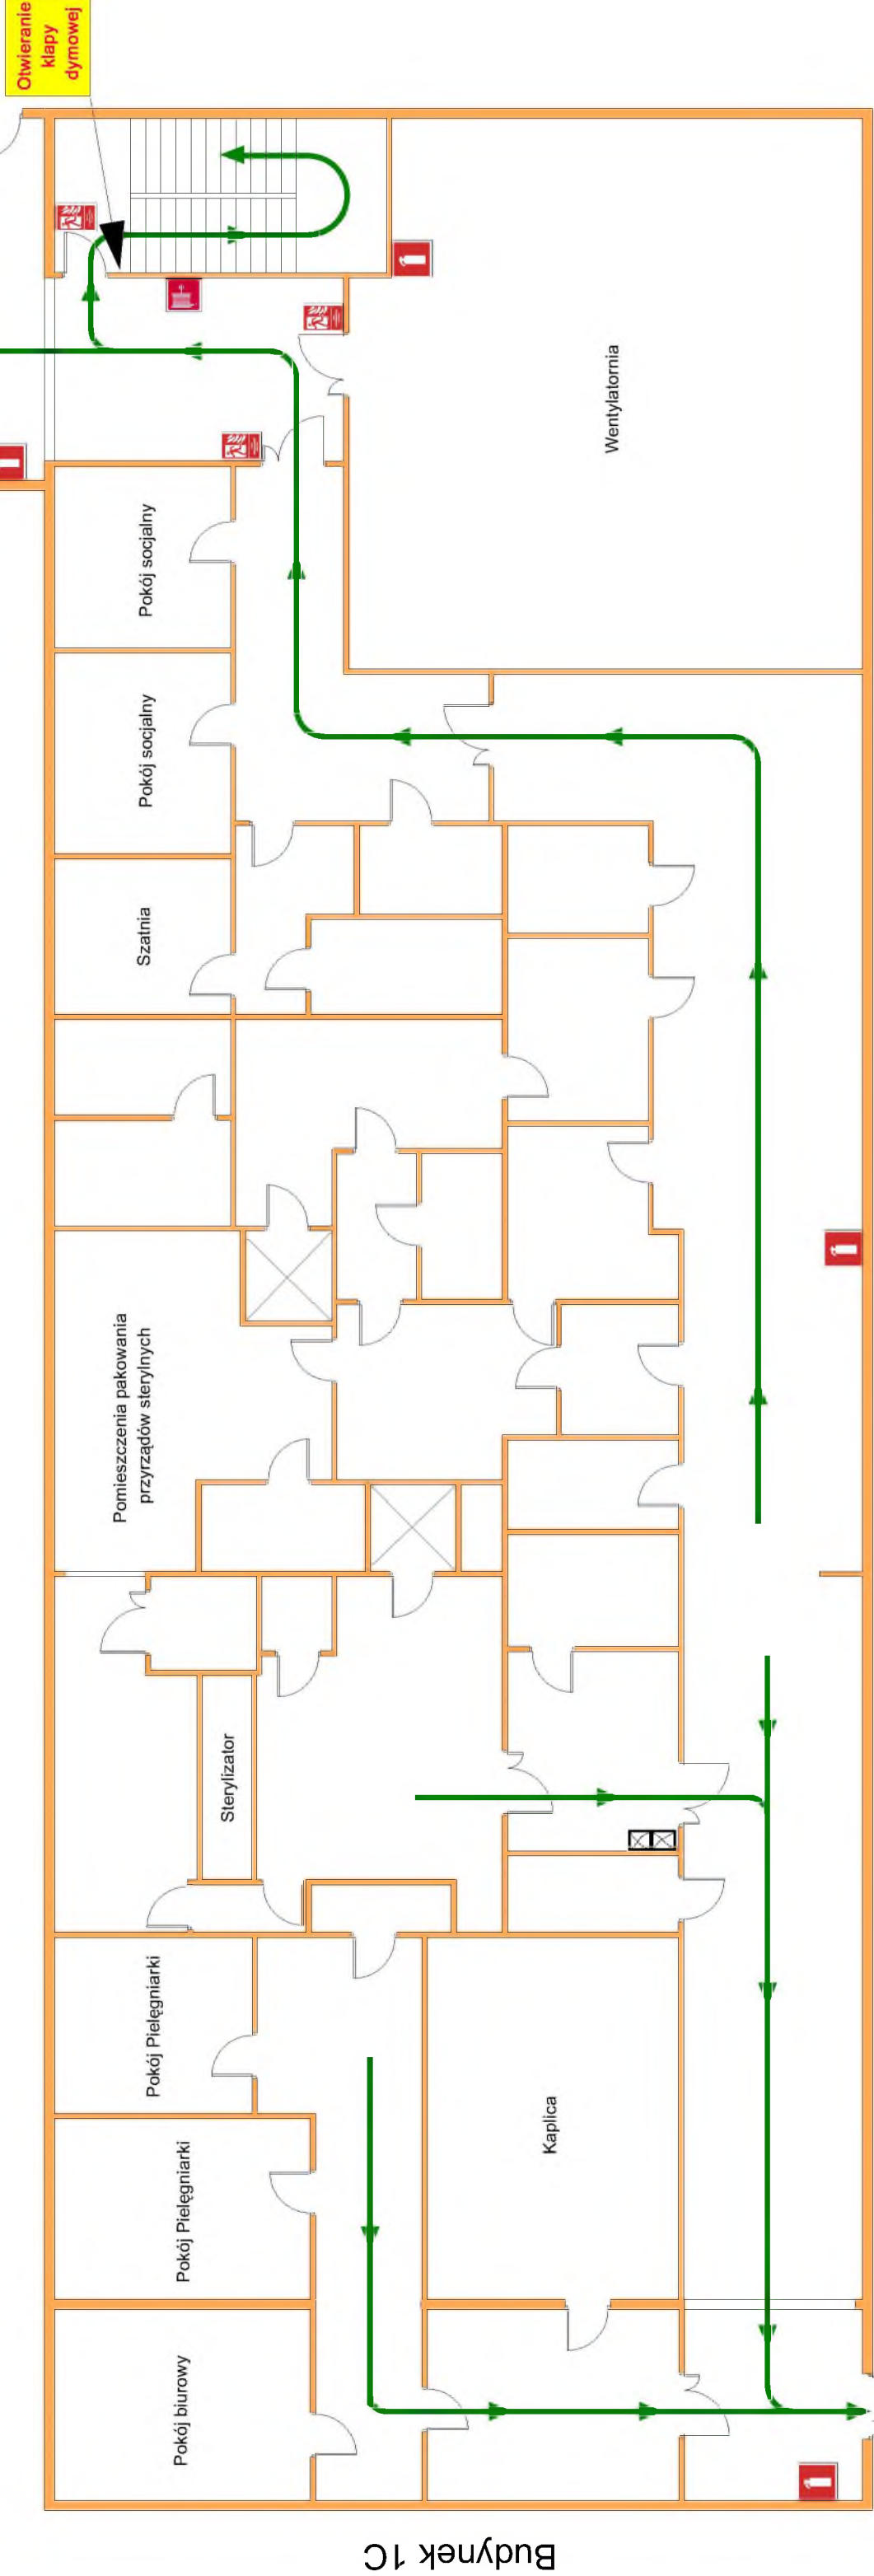

ŁĄCZNIK Ł2

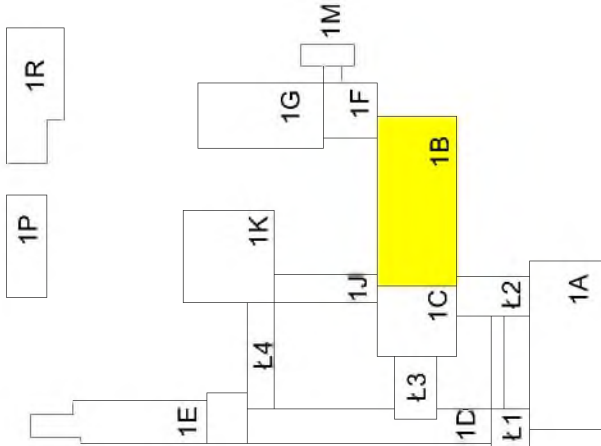

Legenda:

WYJŚCIE
EWAKUACyjne

→ Drogi i kierunek ewakuacji

🚒 Gaśnica

🚒 Hydrant wewnętrzny

⚡ Przeciwpowodziowy wyłącznik prądu

🚪 Drzwi przeciwpożarowe - w razie pożaru zamykać


🚶 Miejsce zbiórki do ewakuacji
.....

3 Ilość osób w pomieszczeniu


PLAN EWAKUACJI

Blok "1B" - parter

ODDZIAŁ INTENSYWNEJ OPIEKI MEDYCZNEJ

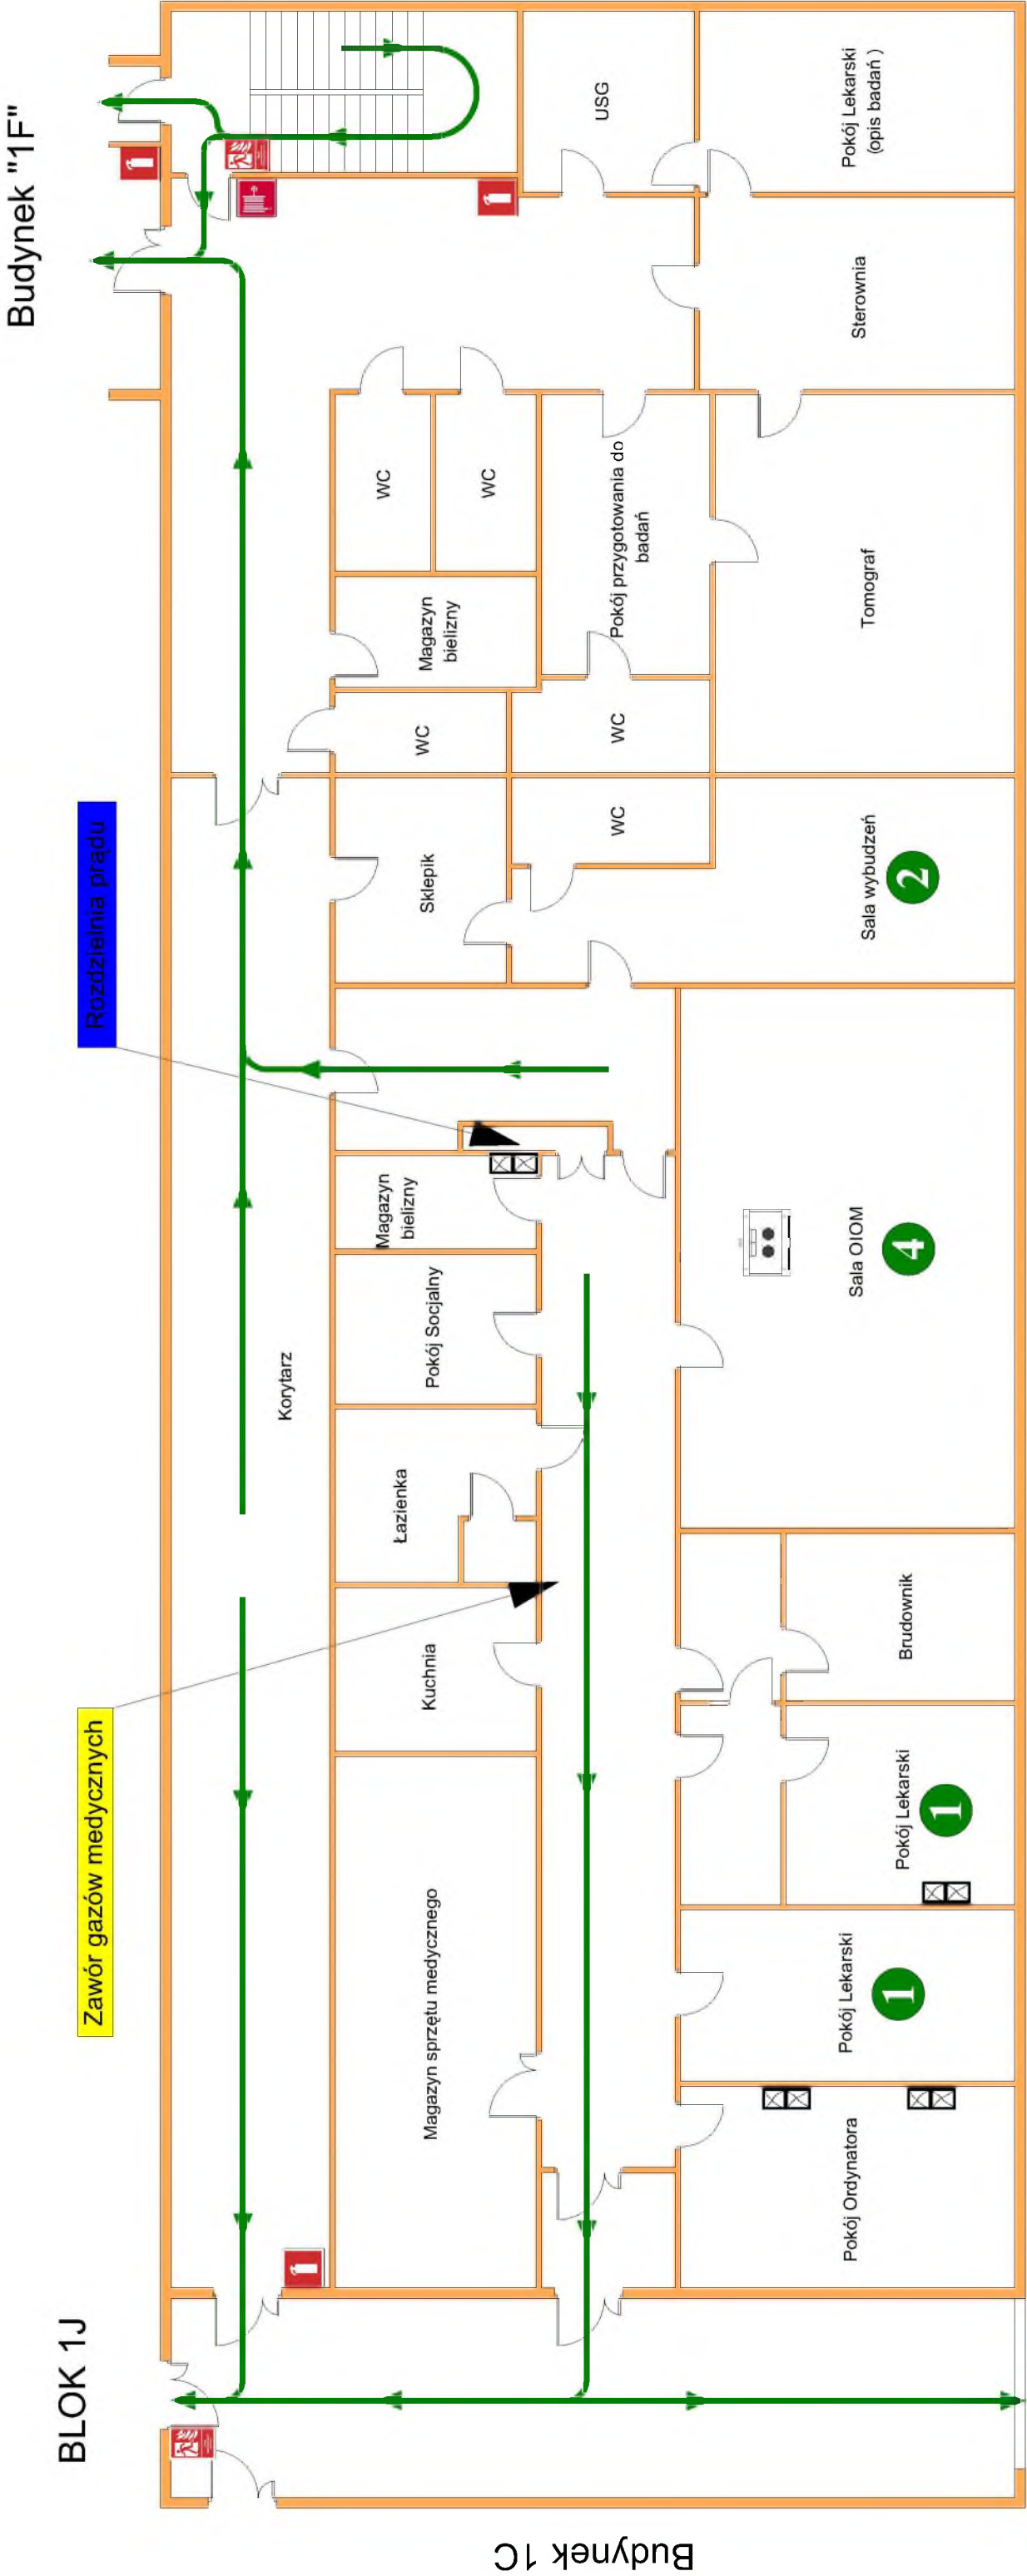

ŁĄCZNIK Ł2

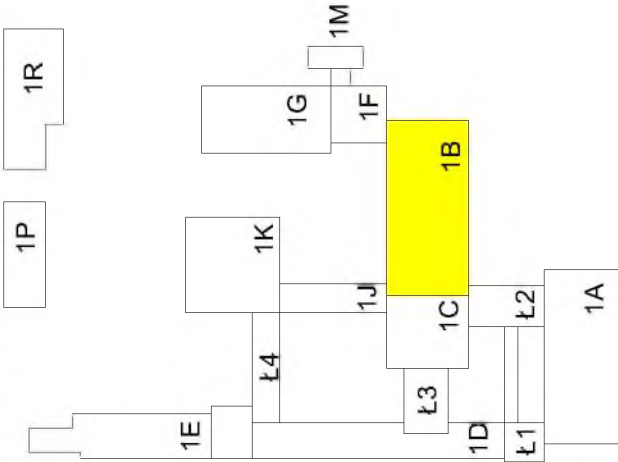


Legenda:

- WYJŚCIE EWAKUACYJNE
- Wyjście ewakuacyjne
- Drogi i kierunek ewakuacji
- Gaśnica
- Hydrant wewnętrzny
- Przeciwpowozowy wyłącznik prądu
- Drzwi przeciwpożarowe - w razie pożaru zamykać
- Miejsce zbiórki do ewakuacji
- Ilość osób w pomieszczeniu


PLAN EWAKUACJI
Blok "1B" - piwnica

Budynek "1F"

BLOK 1J

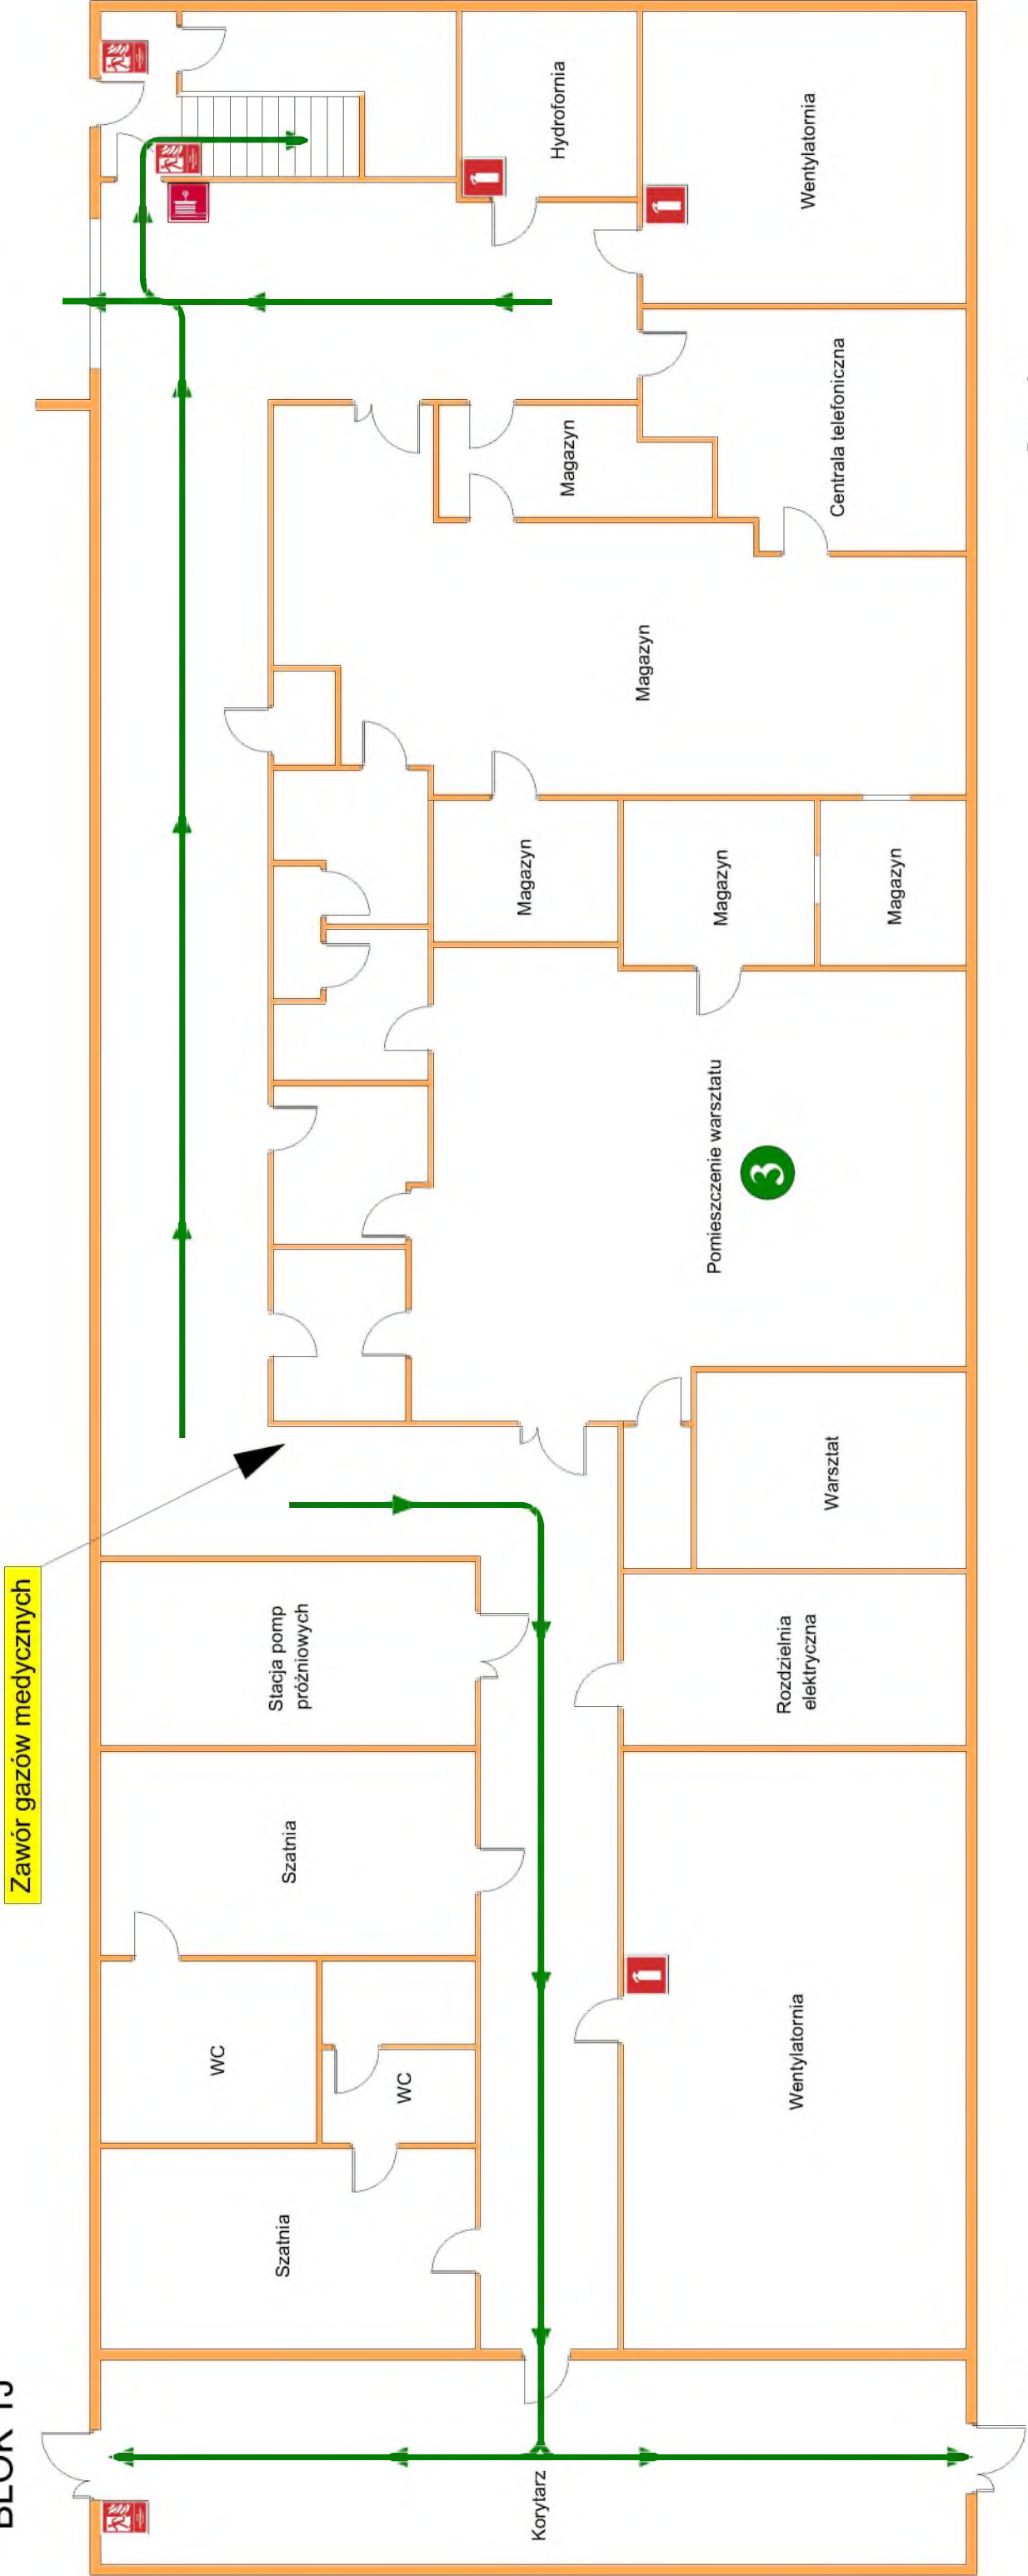

ŁĄCZNIK Ł2

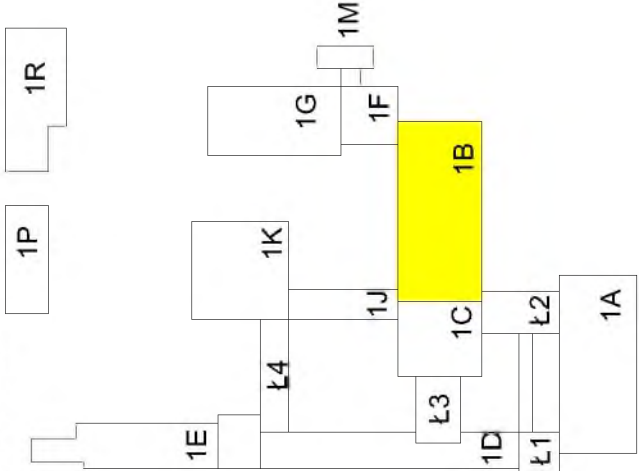

Legenda:



Wyjście ewakuacyjne



Drogi i kierunek ewakuacji



Gaśnica



Hydrant wewnętrzny



Przeciwpżarowy wyłącznik prądu



Drzwi przeciwpożarowe - w razie pożaru zamykać





Miejsce zbiórki do ewakuacji





Ilość osób w pomieszczeniu

PLAN EWAKUACJI Budynek "1D" i "1E" - I piętro

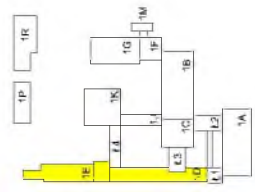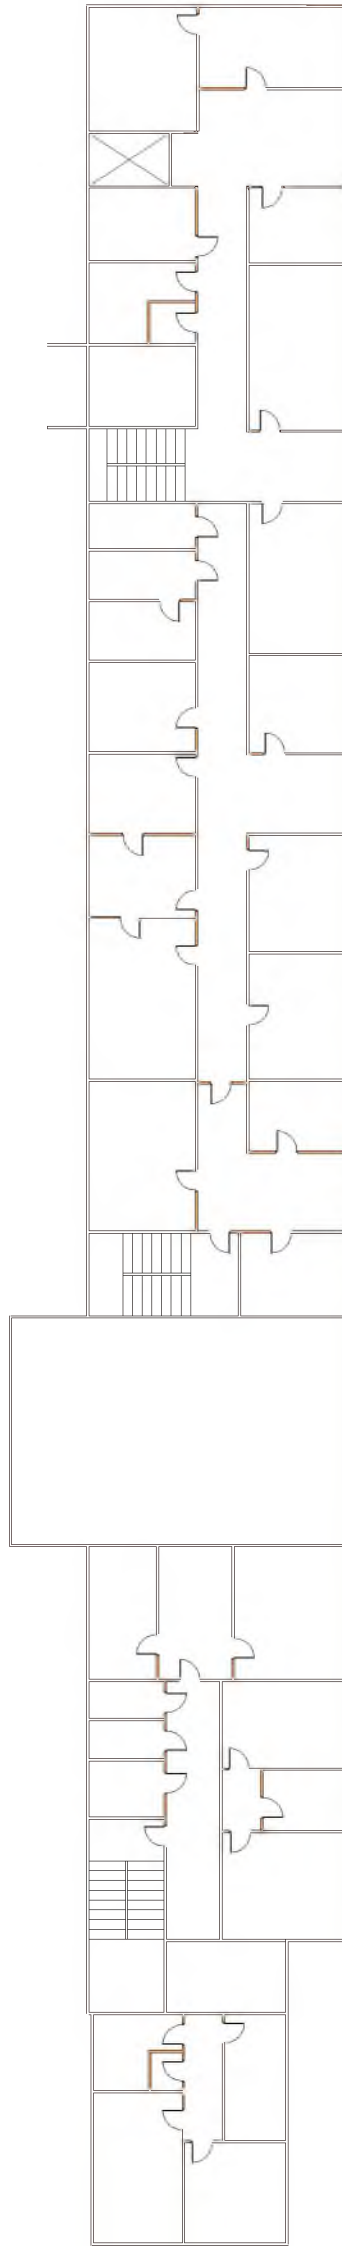

- Legenda:
- Wyjście ewakuacyjne
 - Drogi i kierunki ewakuacji
 - Galeria
 - Hydant wewnętrzną
 - Przebiegający wyłącznik prądu
 - Dzwon przeciwpożarowy - w razie pożaru dzwonić
 - Miejsca zbiórki do ewakuacji
 - Ilość osób w pomieszczeniu



PLAN EWAKUACJI Budynek "1D" i "1E" - parter

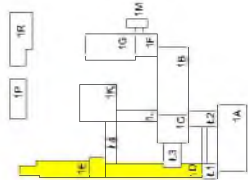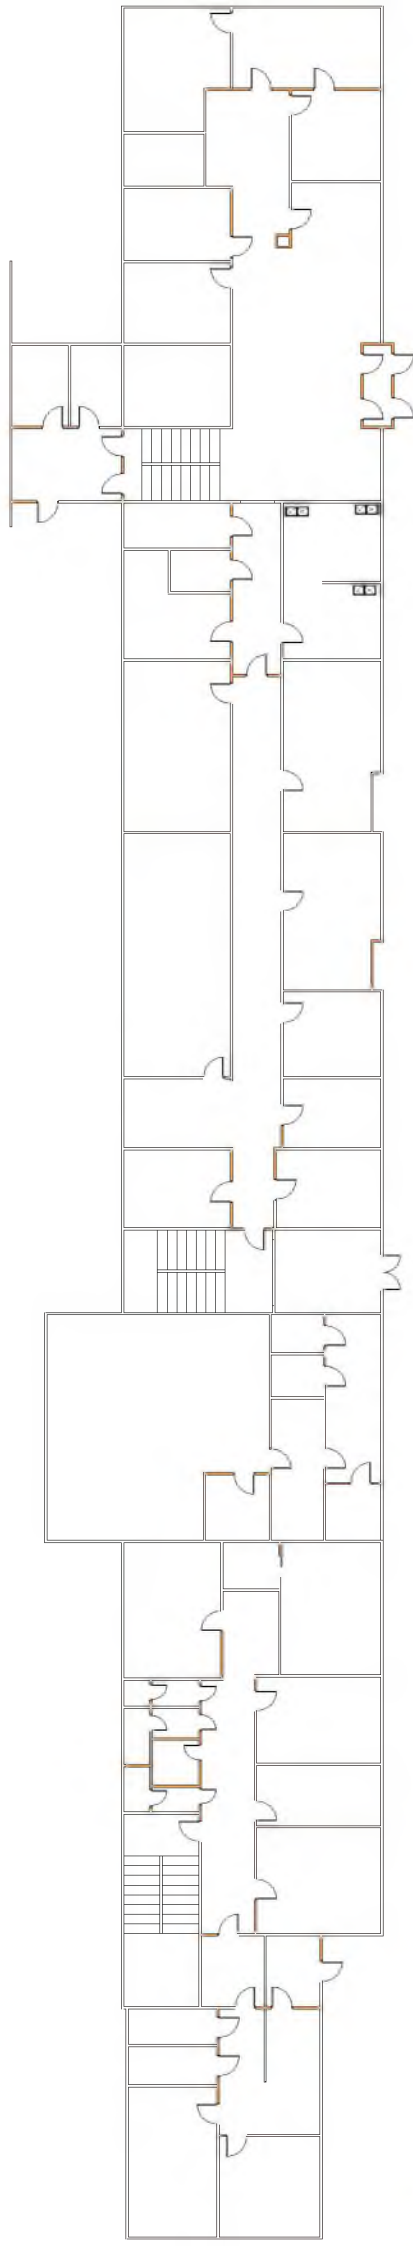

- Legenda**
- Wyjście ewakuacyjne
 - Drogi i kierunki ewakuacji
 - Gaśnica
 - Hydrant wewnętrzny
 - Przebiegający wyciąg windy
 - Drzwi przeciwpożarowe - w razie pożaru zamknięte
 - Miejsca zbiórki do ewakuacji
 - Ilość osób w pomieszczeniu



PLAN EWAKUACJI Budynek "1D" i "1E" - piwnica

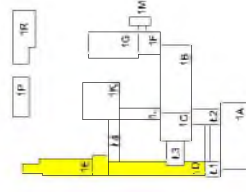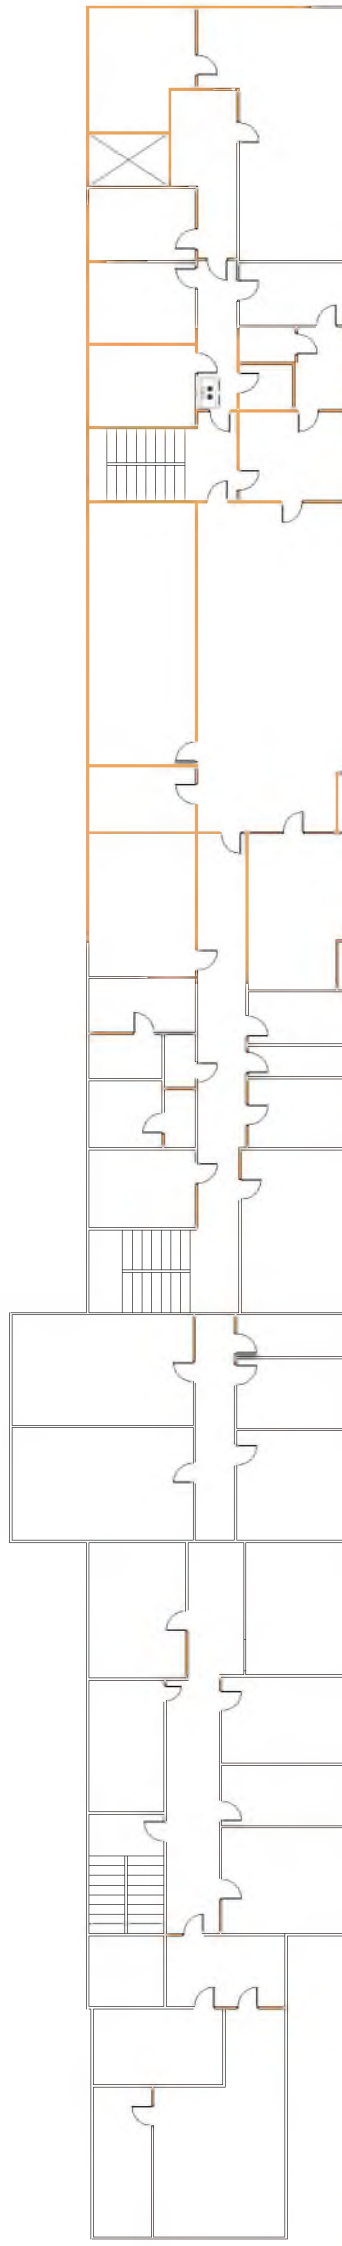

Legenda:

- Wylot ewakuacyjny
- Drogi i kierunki ewakuacji
- Galeria
- Hydrant wewnętrzny
- Przebieganie węża przeciwpożarowego
- Drzwi przeciwpożarowe - w razie pożaru zamknięte
- Miejsca zbiórki do ewakuacji
- Ilość osób w pomieszczeniu





PLAN EWAKUACJI

Budynek "1F" i "1G"

I piętro

Zawór gazów medycznych

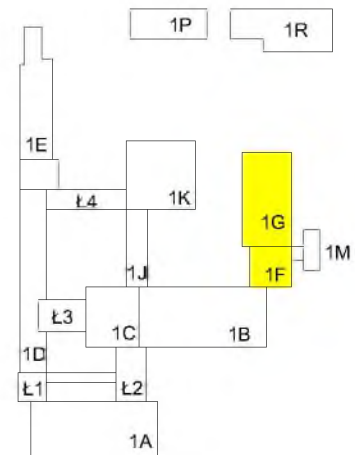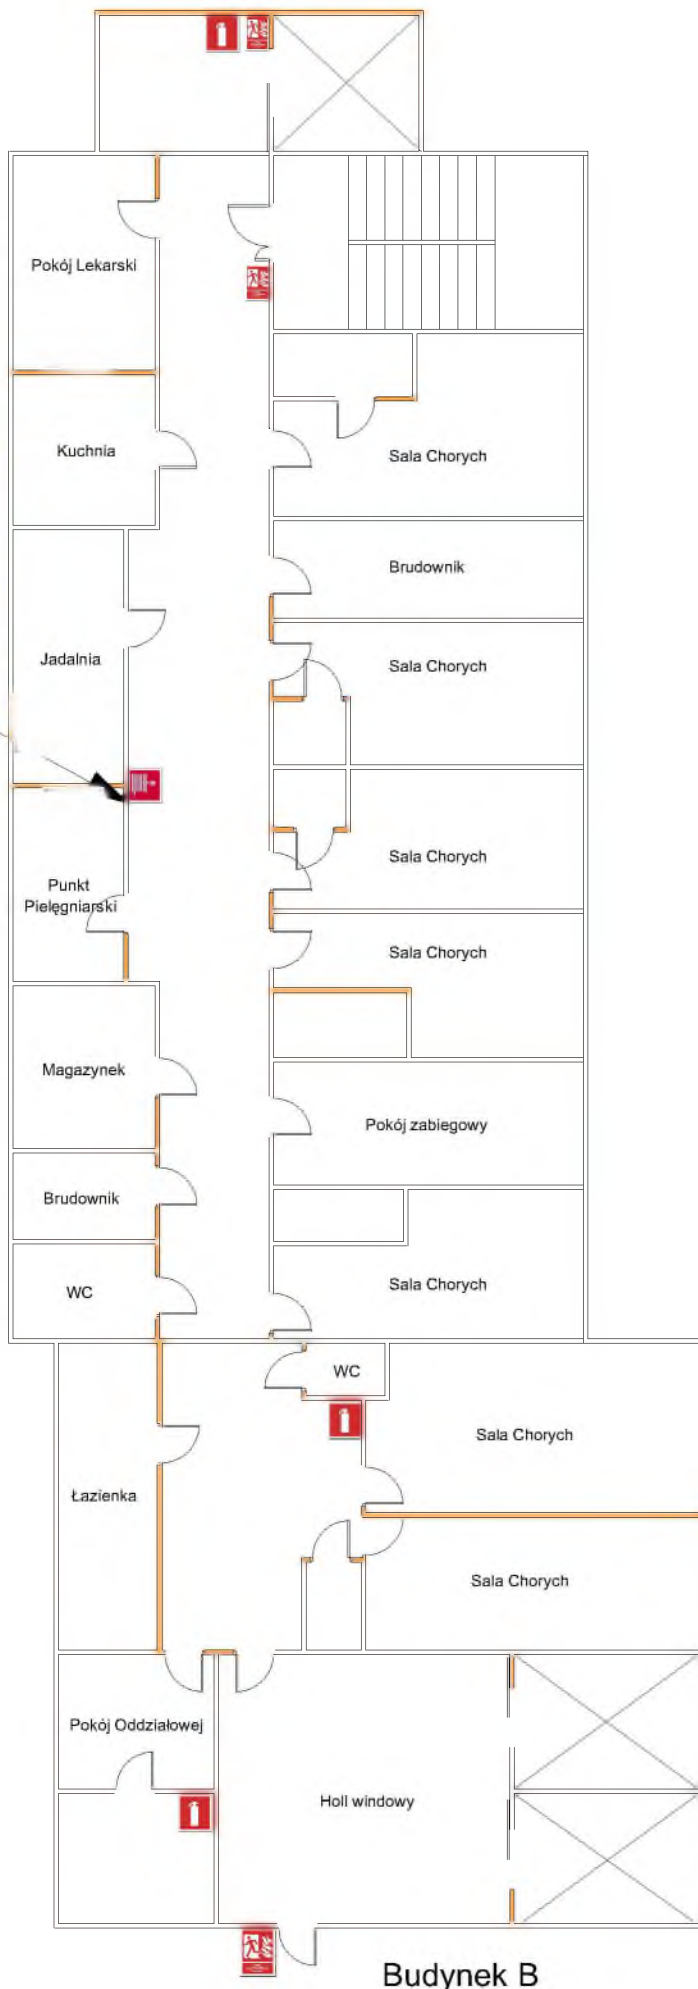

Legenda:



Wyjście ewakuacyjne



Drogi i kierunek ewakuacji



Gaśnica



Hydrant wewnętrzny



Przeciwpożarowy wyłącznik prądu



Drzwi przeciwpożarowe - w razie pożaru zamykać



Miejsce zbiórki do ewakuacji





Ilość osób w pomieszczeniu

PLAN EWAKUACJI

Budynek "1F" i "1G"

II piętro

Zawór gazów medycznych

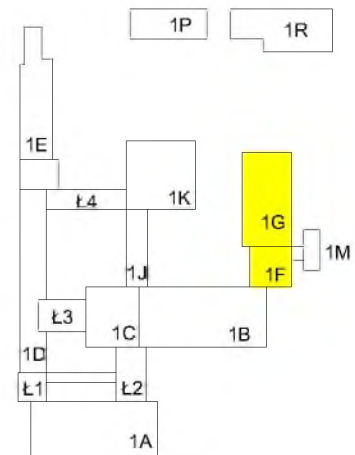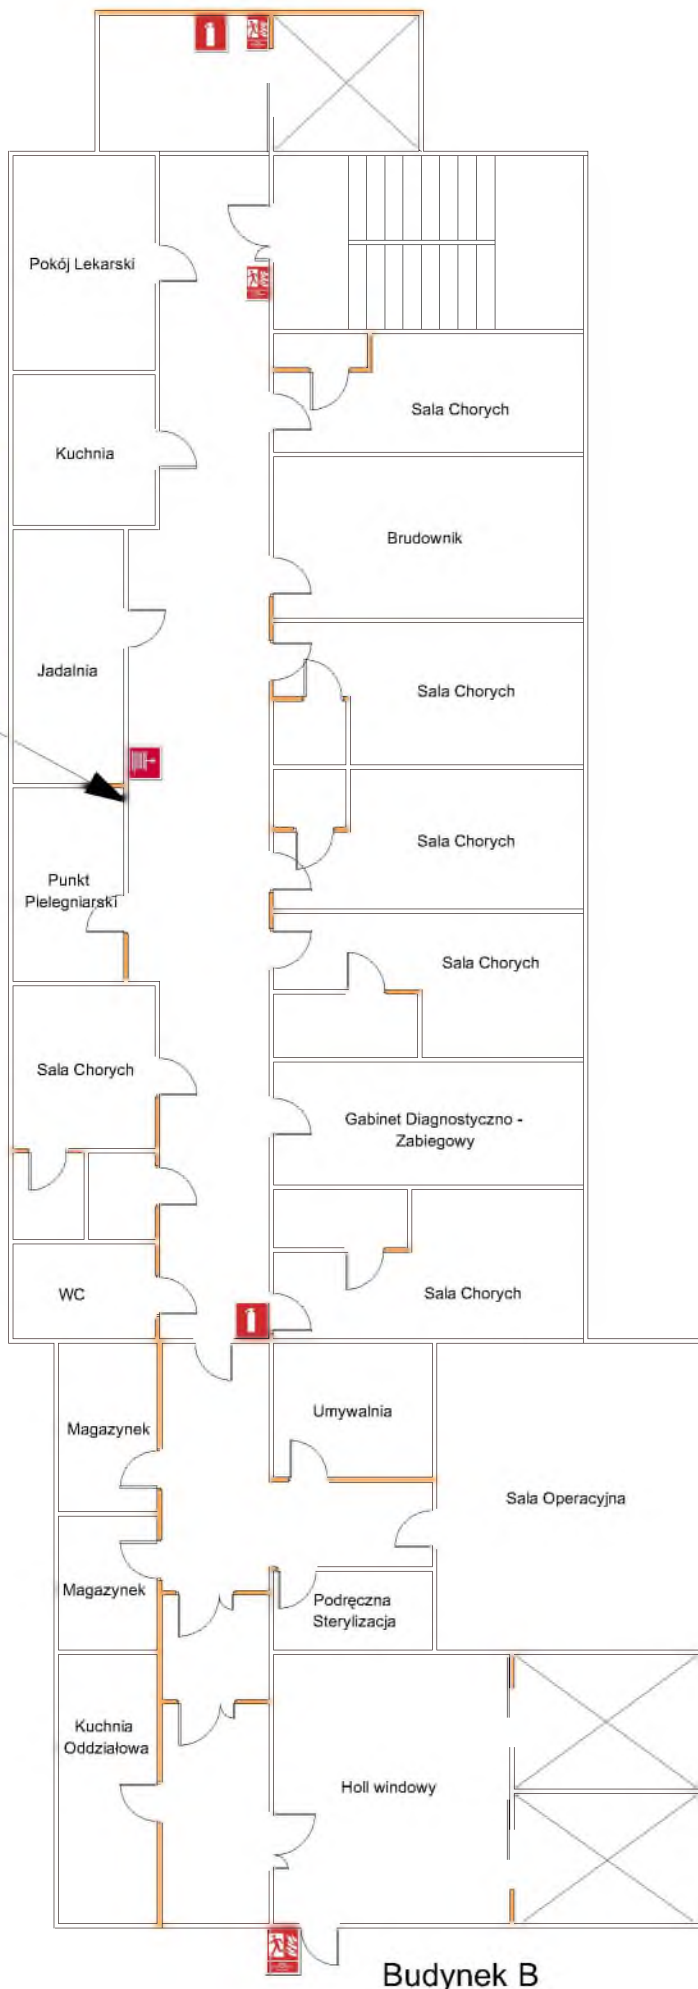

Legenda:



- Wyjście ewakuacyjne
- Drogi i kierunek ewakuacji
- Gaśnica
- Hydrant wewnętrzny
- Przeciwpowozowy wyłącznik prądu
- Drzwi przeciwpożarowe - w razie pożaru zamykać
- Miejsce zbiórki do ewakuacji
- Ilość osób w pomieszczeniu

PLAN EWAKUACJI

Budynek "1F" i "1G"

III piętro

Zawór gazów medycznych

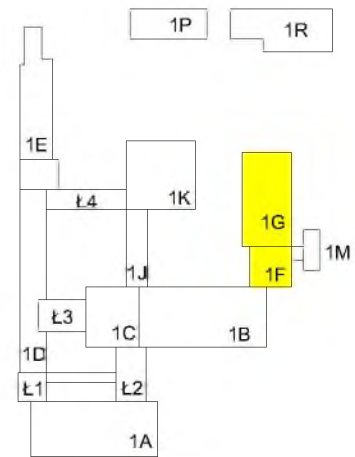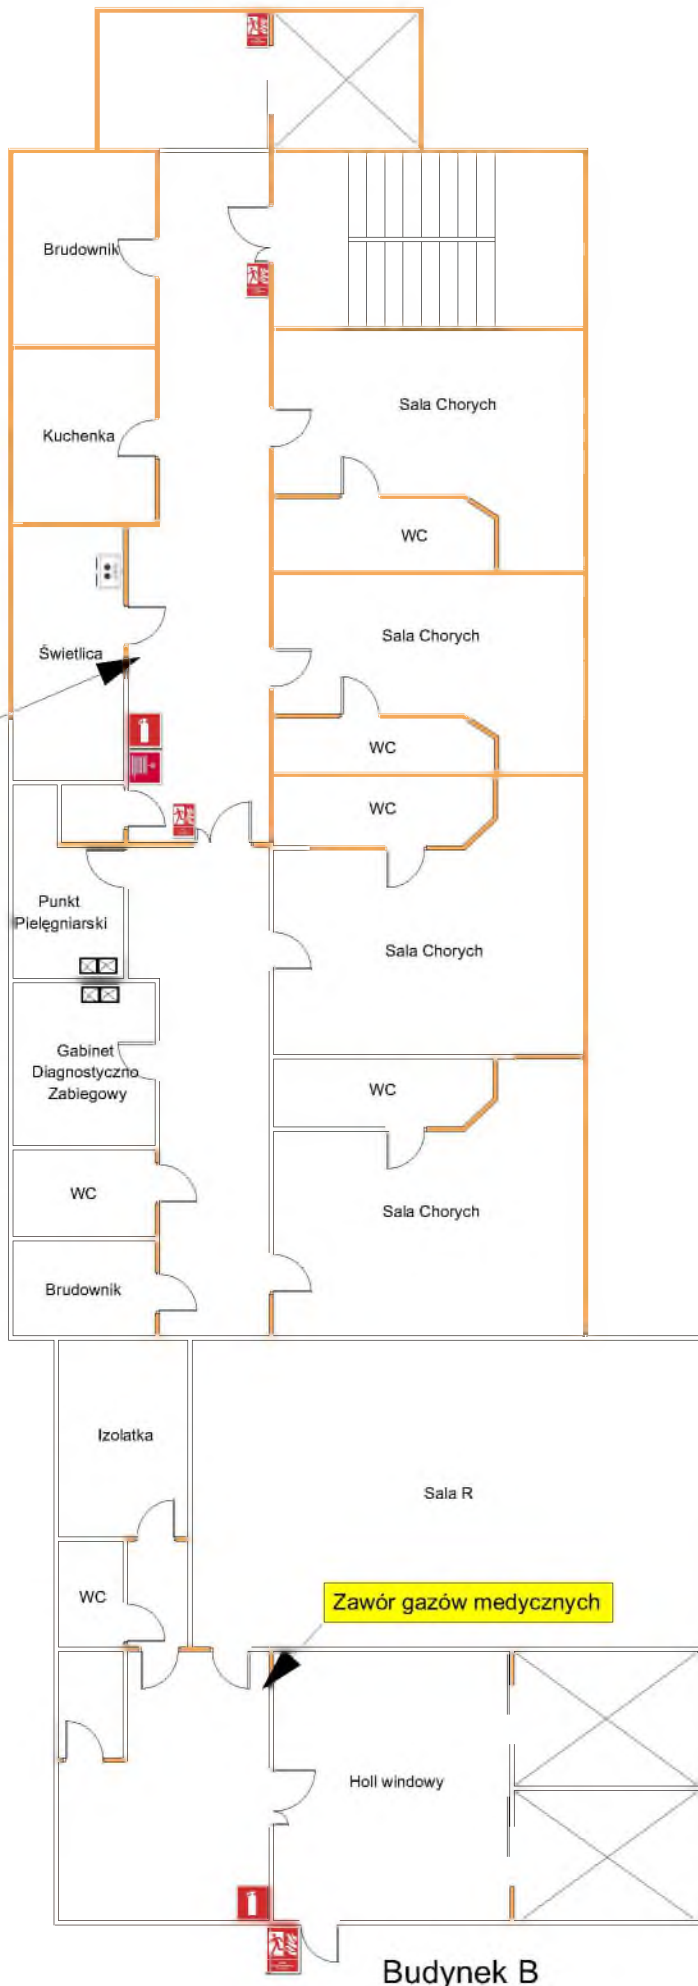

Legenda:



Wyjście ewakuacyjne



Drogi i kierunek ewakuacji



Gaśnica



Hydrant wewnętrzny



Przeciwpożarowy wyłącznik prądu



Drzwi przeciwpożarowe - w razie pożaru zamykać



Miejsce zbiórki do ewakuacji





Ilość osób w pomieszczeniu

PLAN EWAKUACJI

Budynek "1F" i "1G"

IV piętro

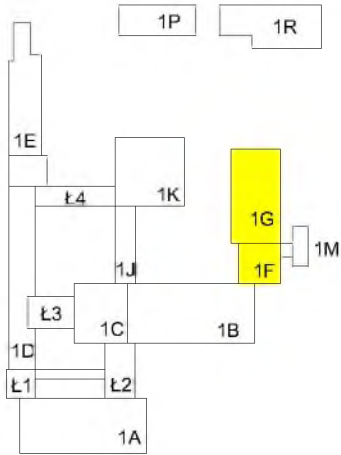
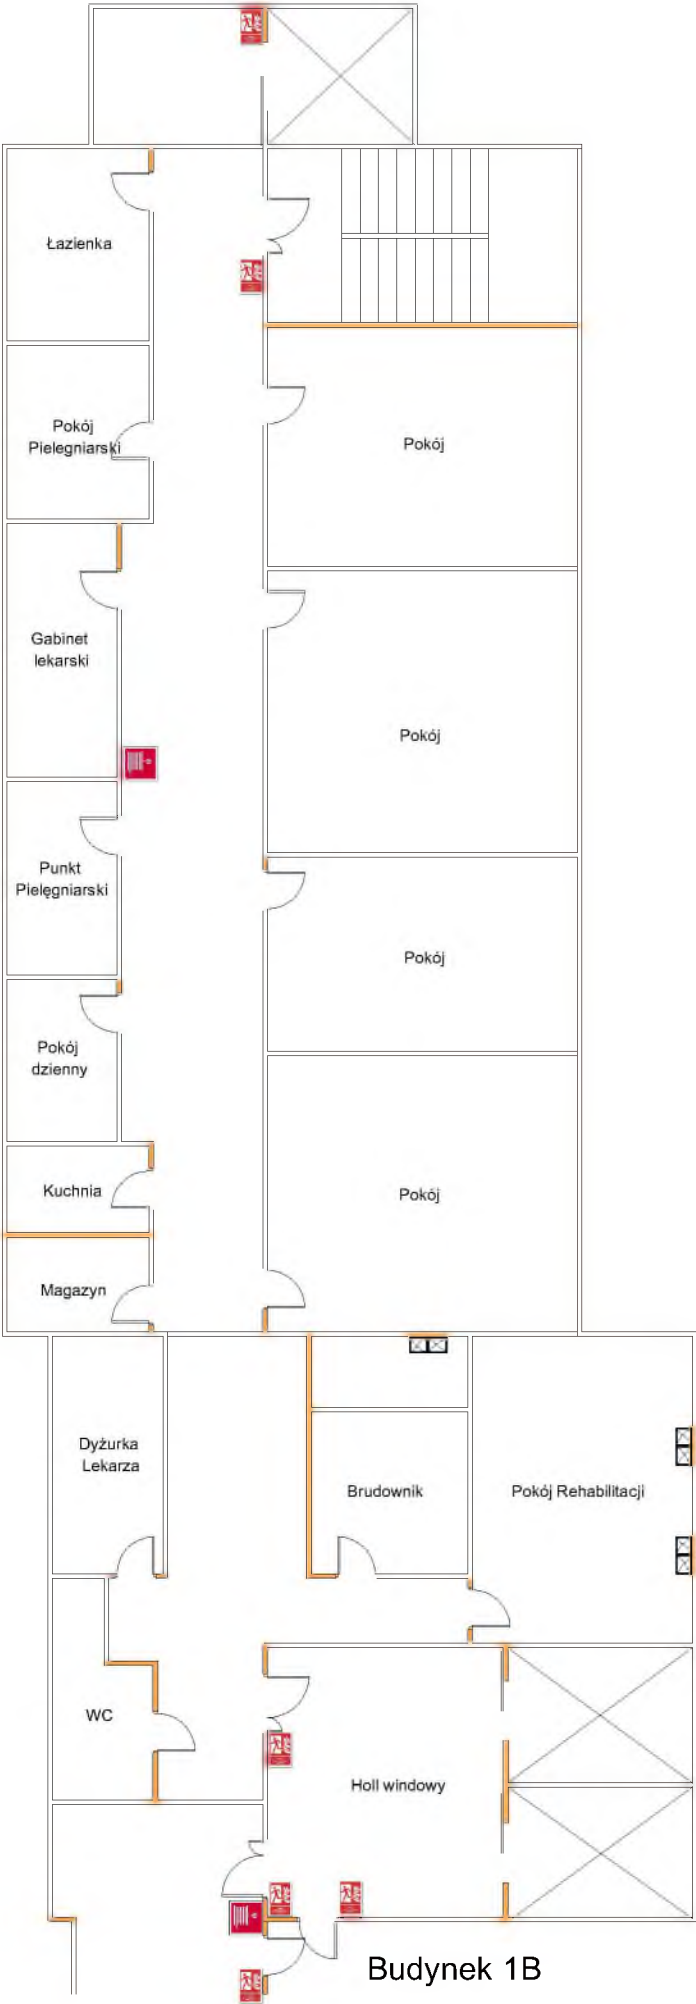


- Legenda:**
- Wyjście ewakuacyjne
 - Drogi i kierunek ewakuacji
 - Gaśnica
 - Hydrant wewnętrzny
 - Przeciwpowozowy wylacznik pradu
 - Drzwi przeciwpowozowe - w razie powozu zamykac
 - Miejsce zbiorki do ewakuacji
 - 1 Ilość osob w pomieszczeniu

PLAN EWAKUACJI

Budynek "1F" i "1G"

V piętro

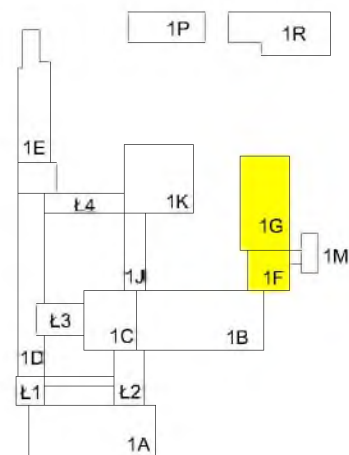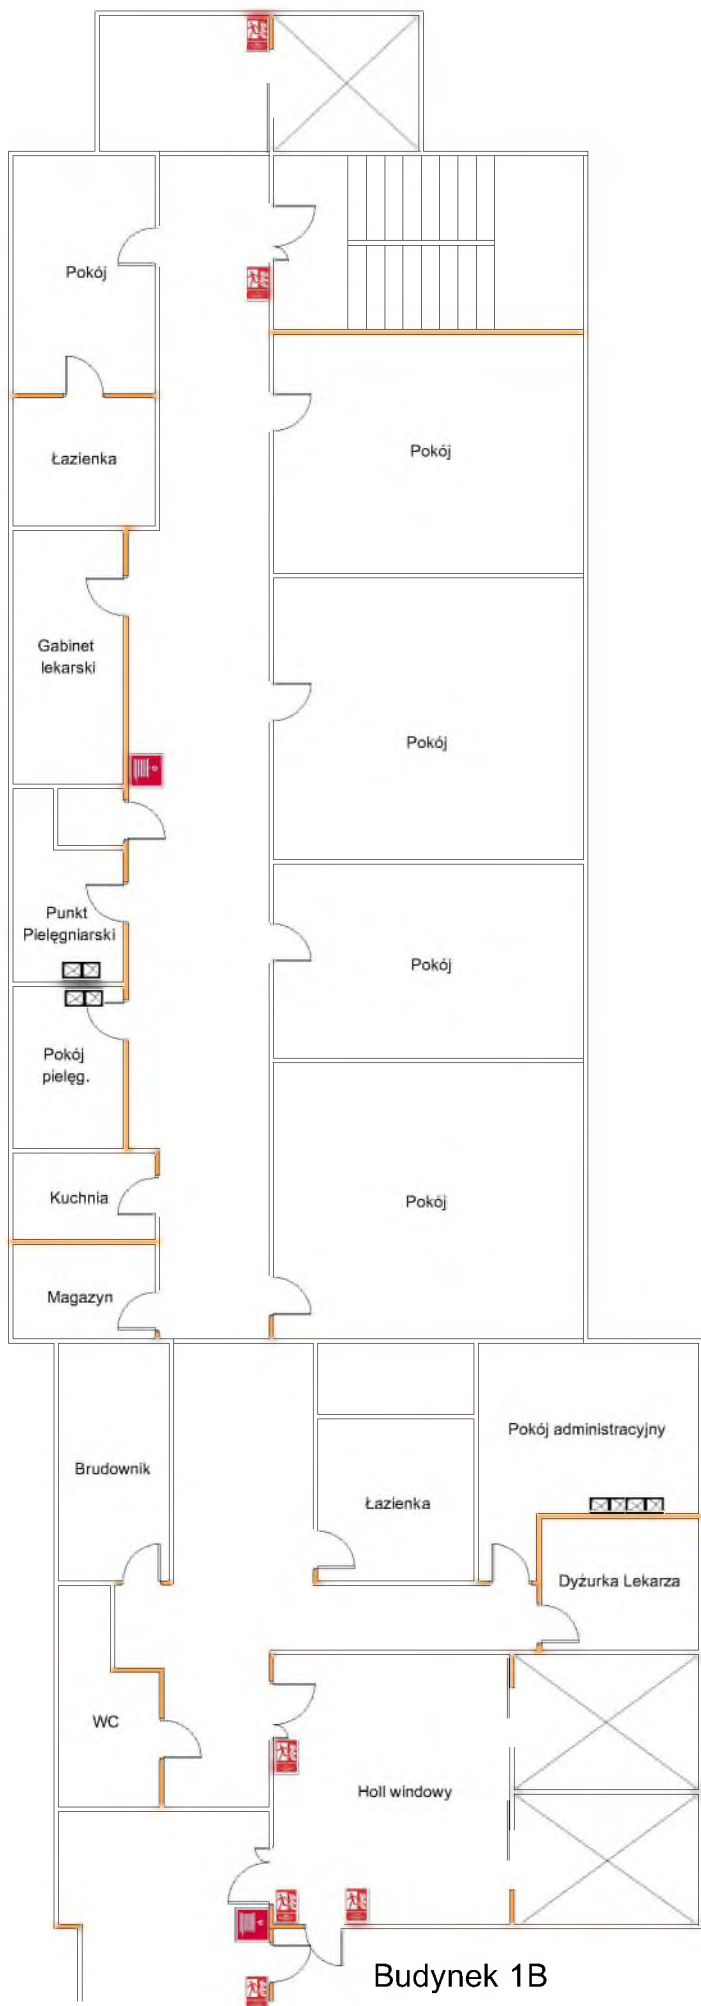

Legenda:


- | | |
|---|--|
|  | Wyjście ewakuacyjne |
|  | Drogi i kierunek ewakuacji |
|  | Gaśnica |
|  | Hydrant wewnętrzny |
|  | Przeciwpowozarowy wylacznik pradu |
|  | Drzwi przeciwpowozarowe - w razie powozaru zamykac |
|  | Miejsce zbiorki do ewakuacji |
|  | Ilosc osob w pomieszczeniu |

PLAN EWAKUACJI


Budynek "1F" i "1G" - parter

Szpitalny Oddział Ratunkowy

Zawór gazów medycznych

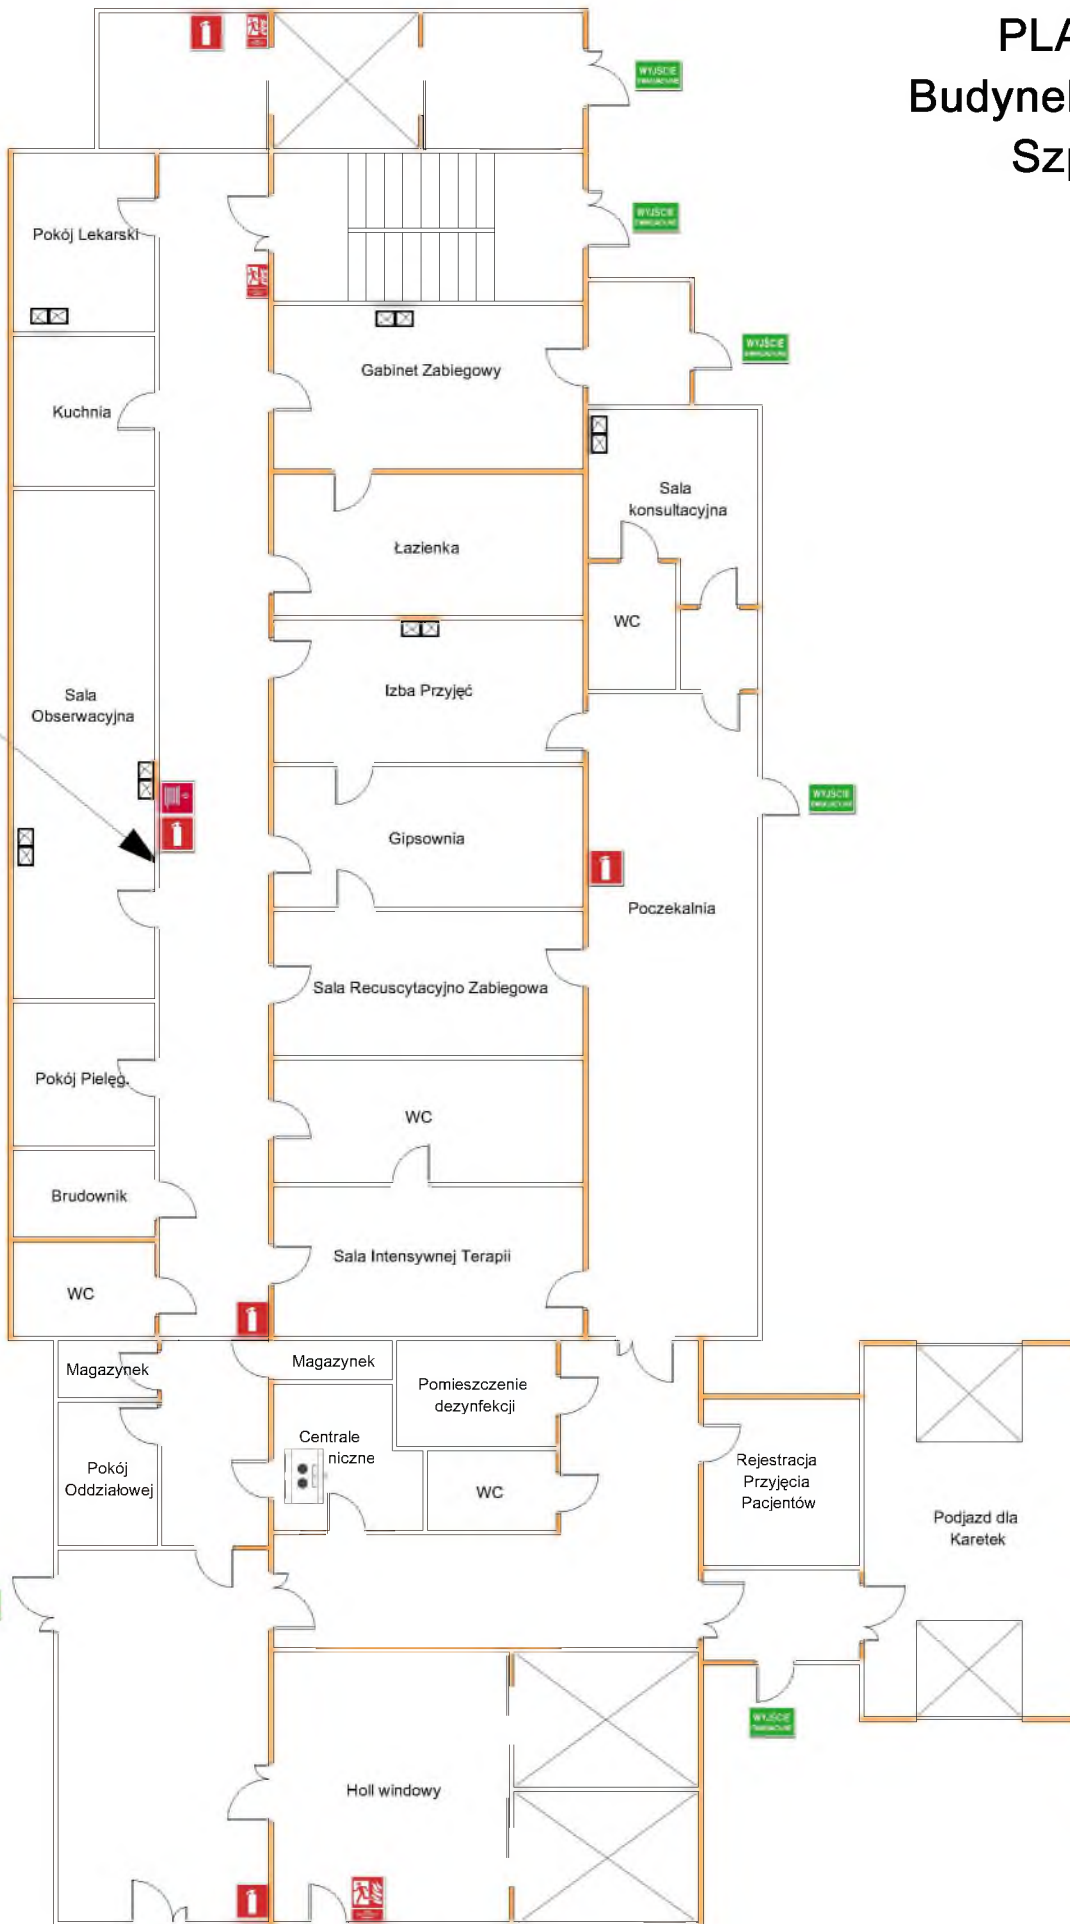

Budynek 1B

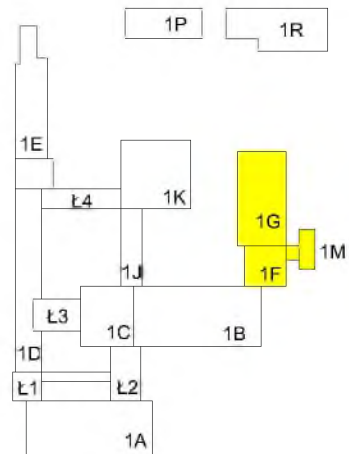



Legenda:

- Wyjście ewakuacyjne
- Drogi i kierunek ewakuacji
- Gaśnica
- Hydrant wewnętrzny
- Przeciwpowozowy wyłącznik prądu
- Drzwi przeciwpożarowe - w razie pożaru zamykać
- Miejsce zbiórki do ewakuacji
- Ilość osób w pomieszczeniu

PLAN EWAKUACJI

Budynek "1F" i "1G"



piwnica

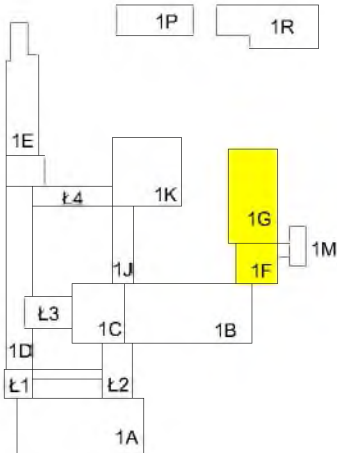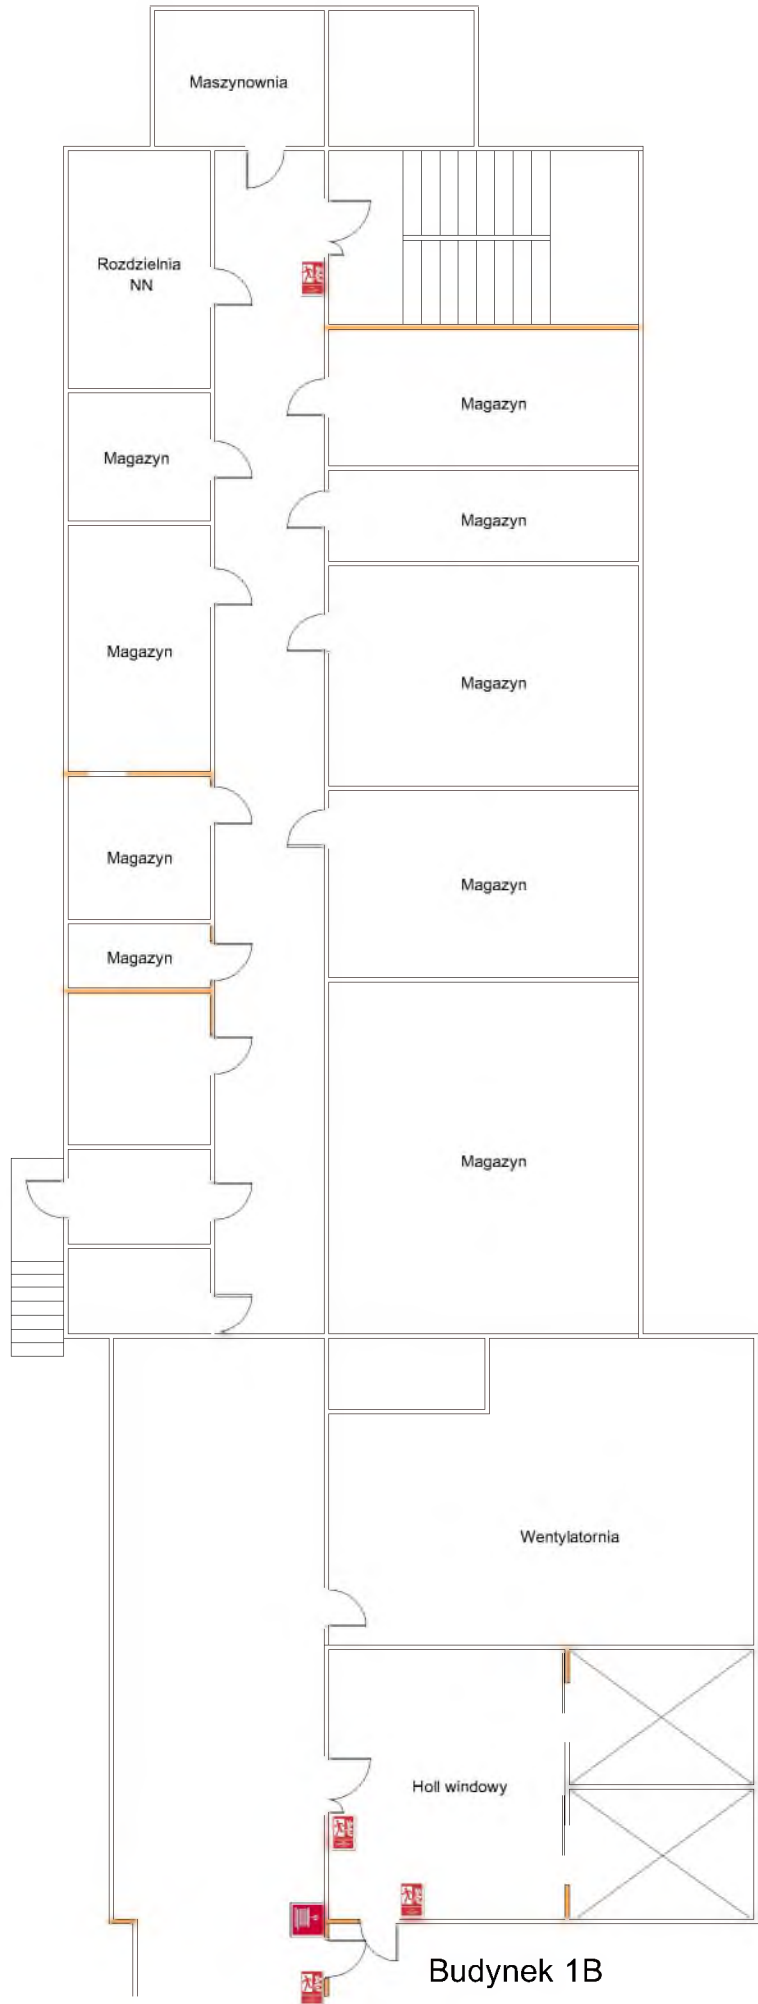







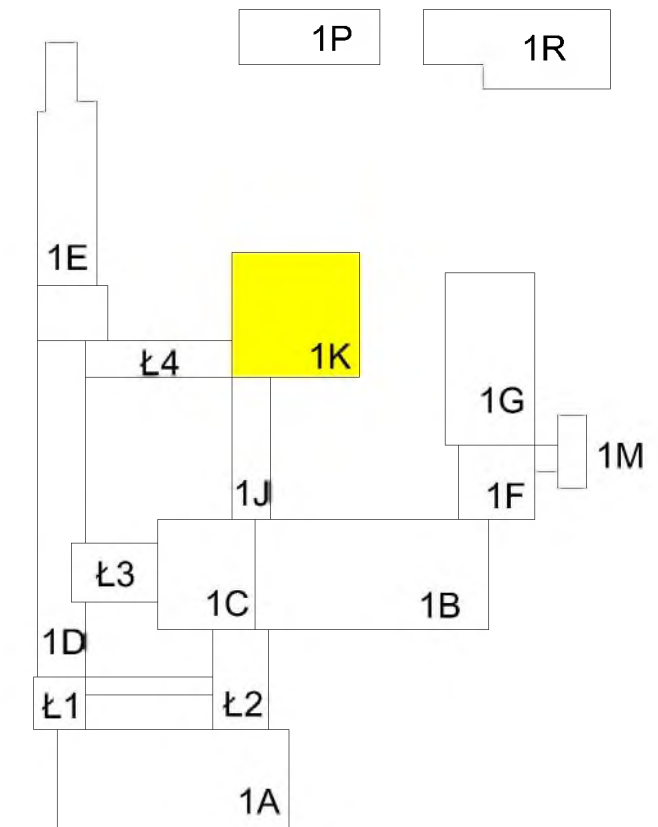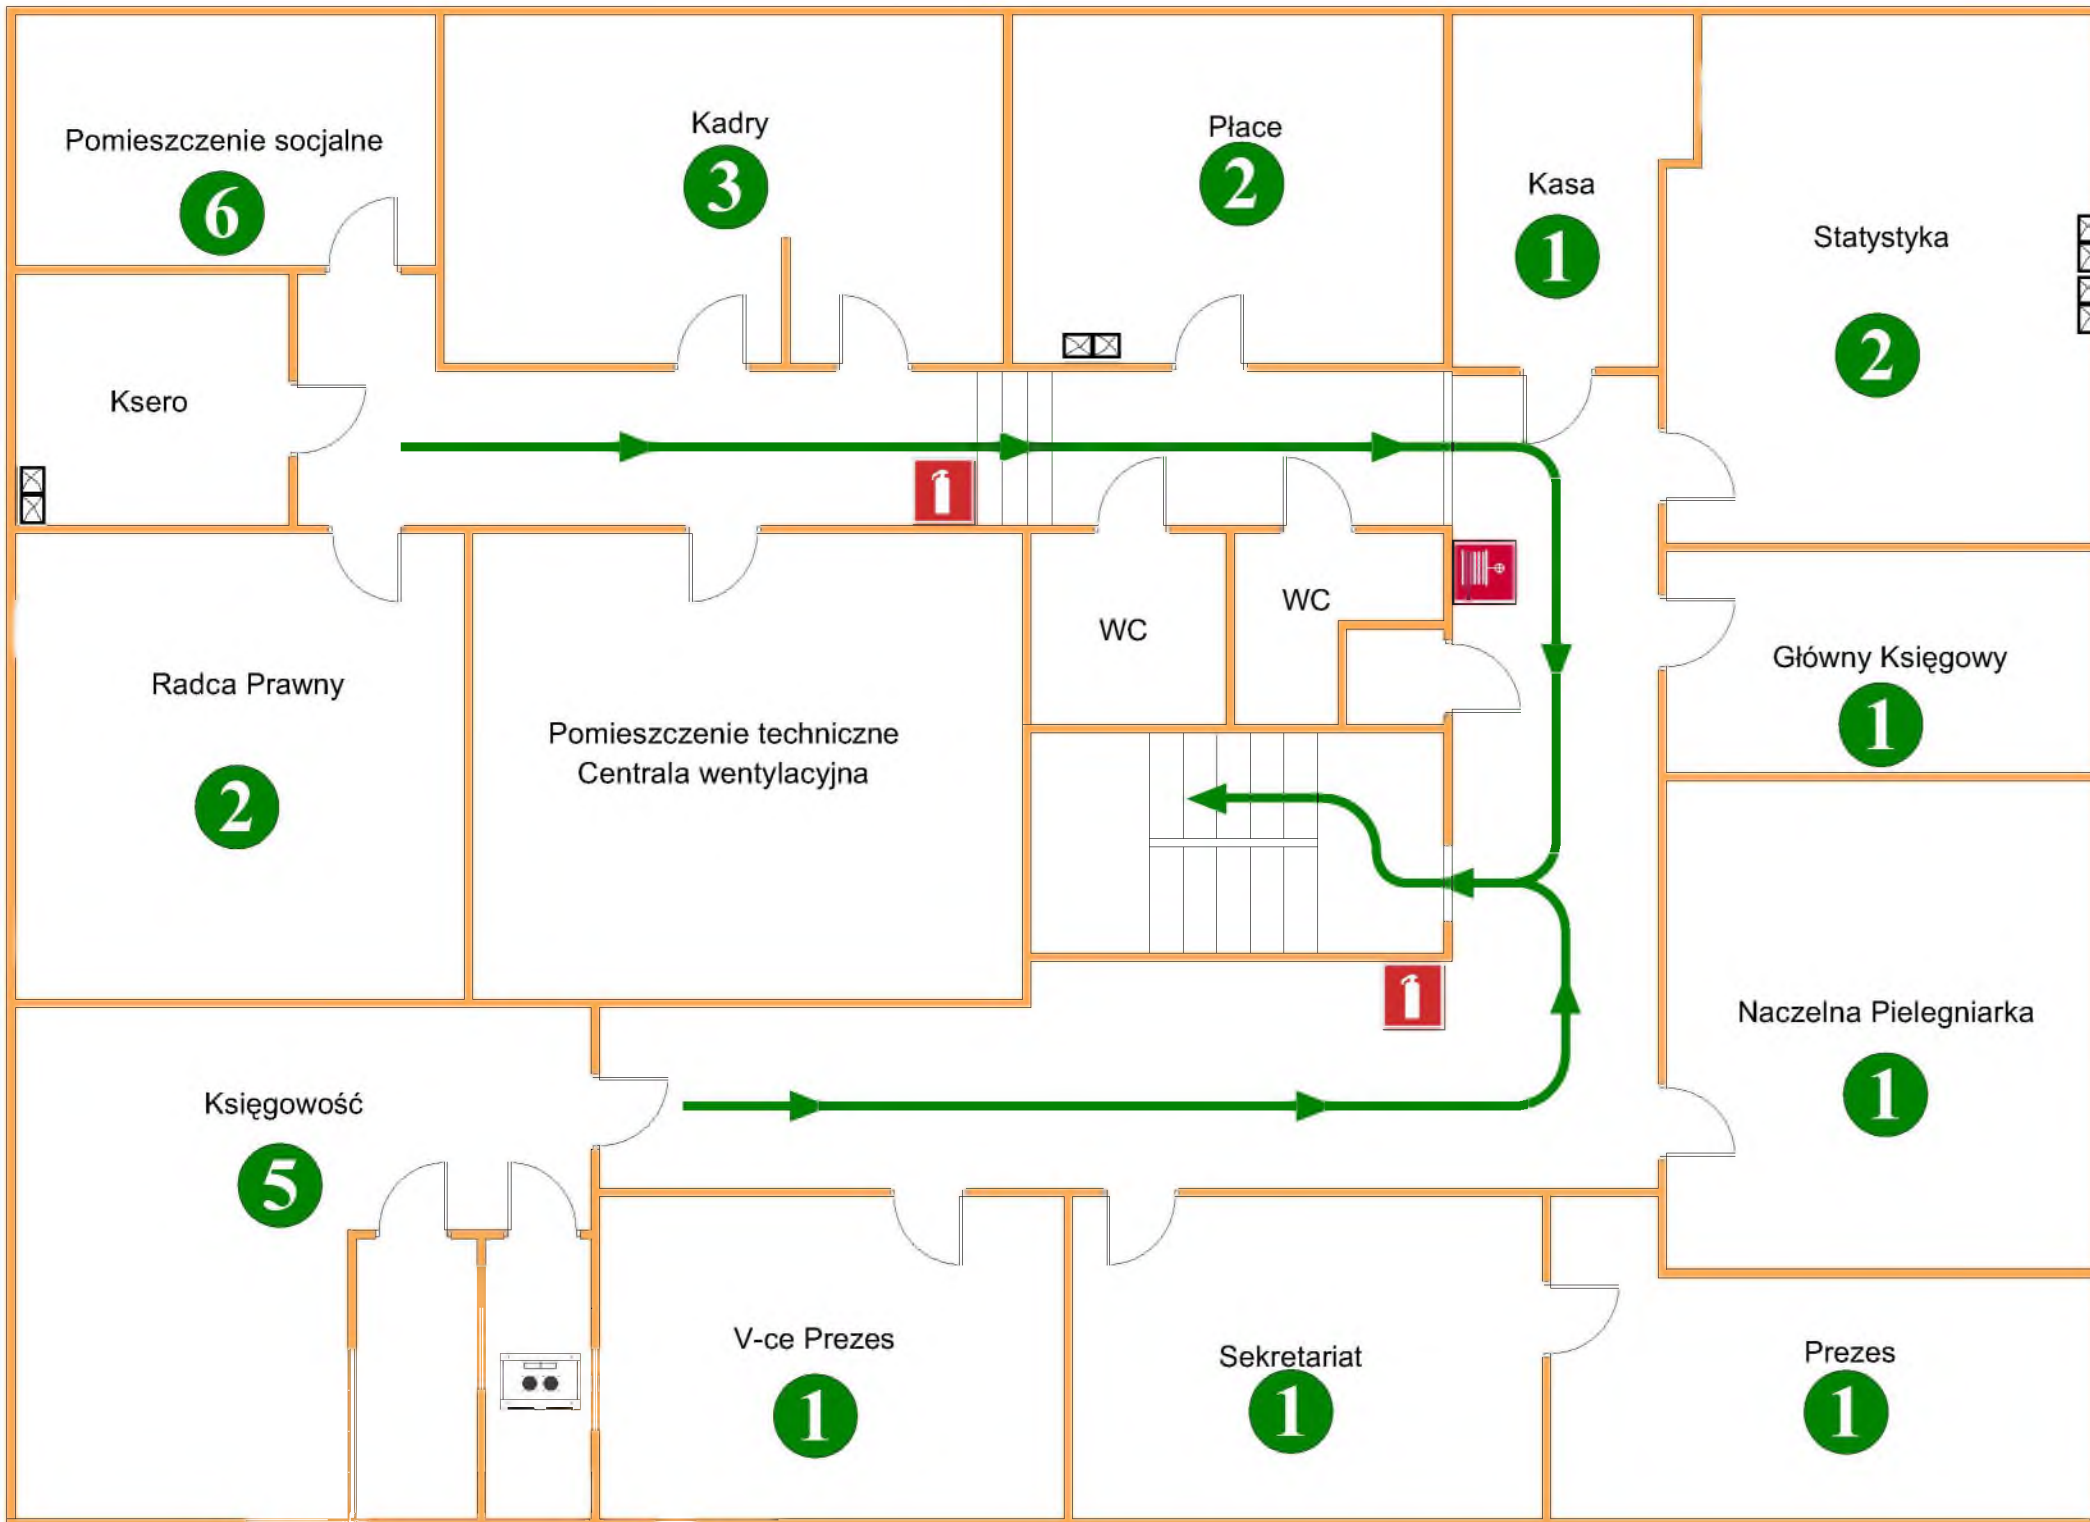



- Legenda:**
-  Wyjście ewakuacyjne
 -  Drogi i kierunek ewakuacji
 -  Gaśnica
 -  Hydrant wewnętrzny
 -  Przeciwpowozarowy wylacznik pradu
 -  Drzwi przeciwpowozarowe - w razie powozaru zamykac
 -  Miejsce zbioru do ewakuacji
 -  Ilosc osob w pomieszczeniu

PLAN EWAKUACJI



Budynek "1K" - I piętro



Legenda:


-  Wyjście ewakuacyjne
 -  Drogi i kierunek ewakuacji
 -  Gaśnica
 -  Hydrant wewnętrzny
 -  Przeciwpowozarowy wyłącznik prądu
 -  Drzwi przeciwpowozarowe - w razie powozaru zamykać
 -  Miejsce zbiórki do ewakuacji
 -  Ilość osób w pomieszczeniu
 -  Punkt Dostępowy
 -  Punkt PEL 2x

PLAN EWAKUACJI
Budynek "1K" i "1J"
- parter

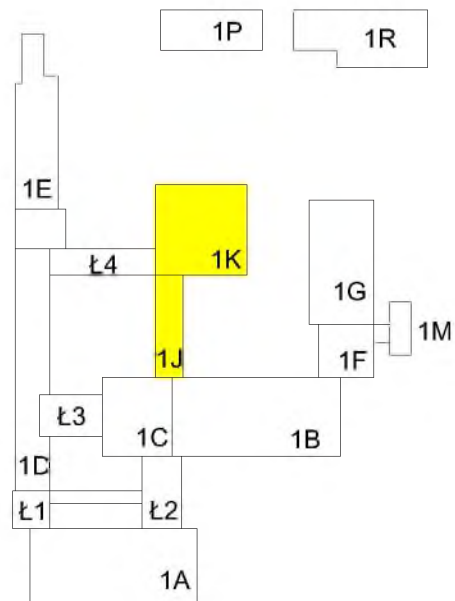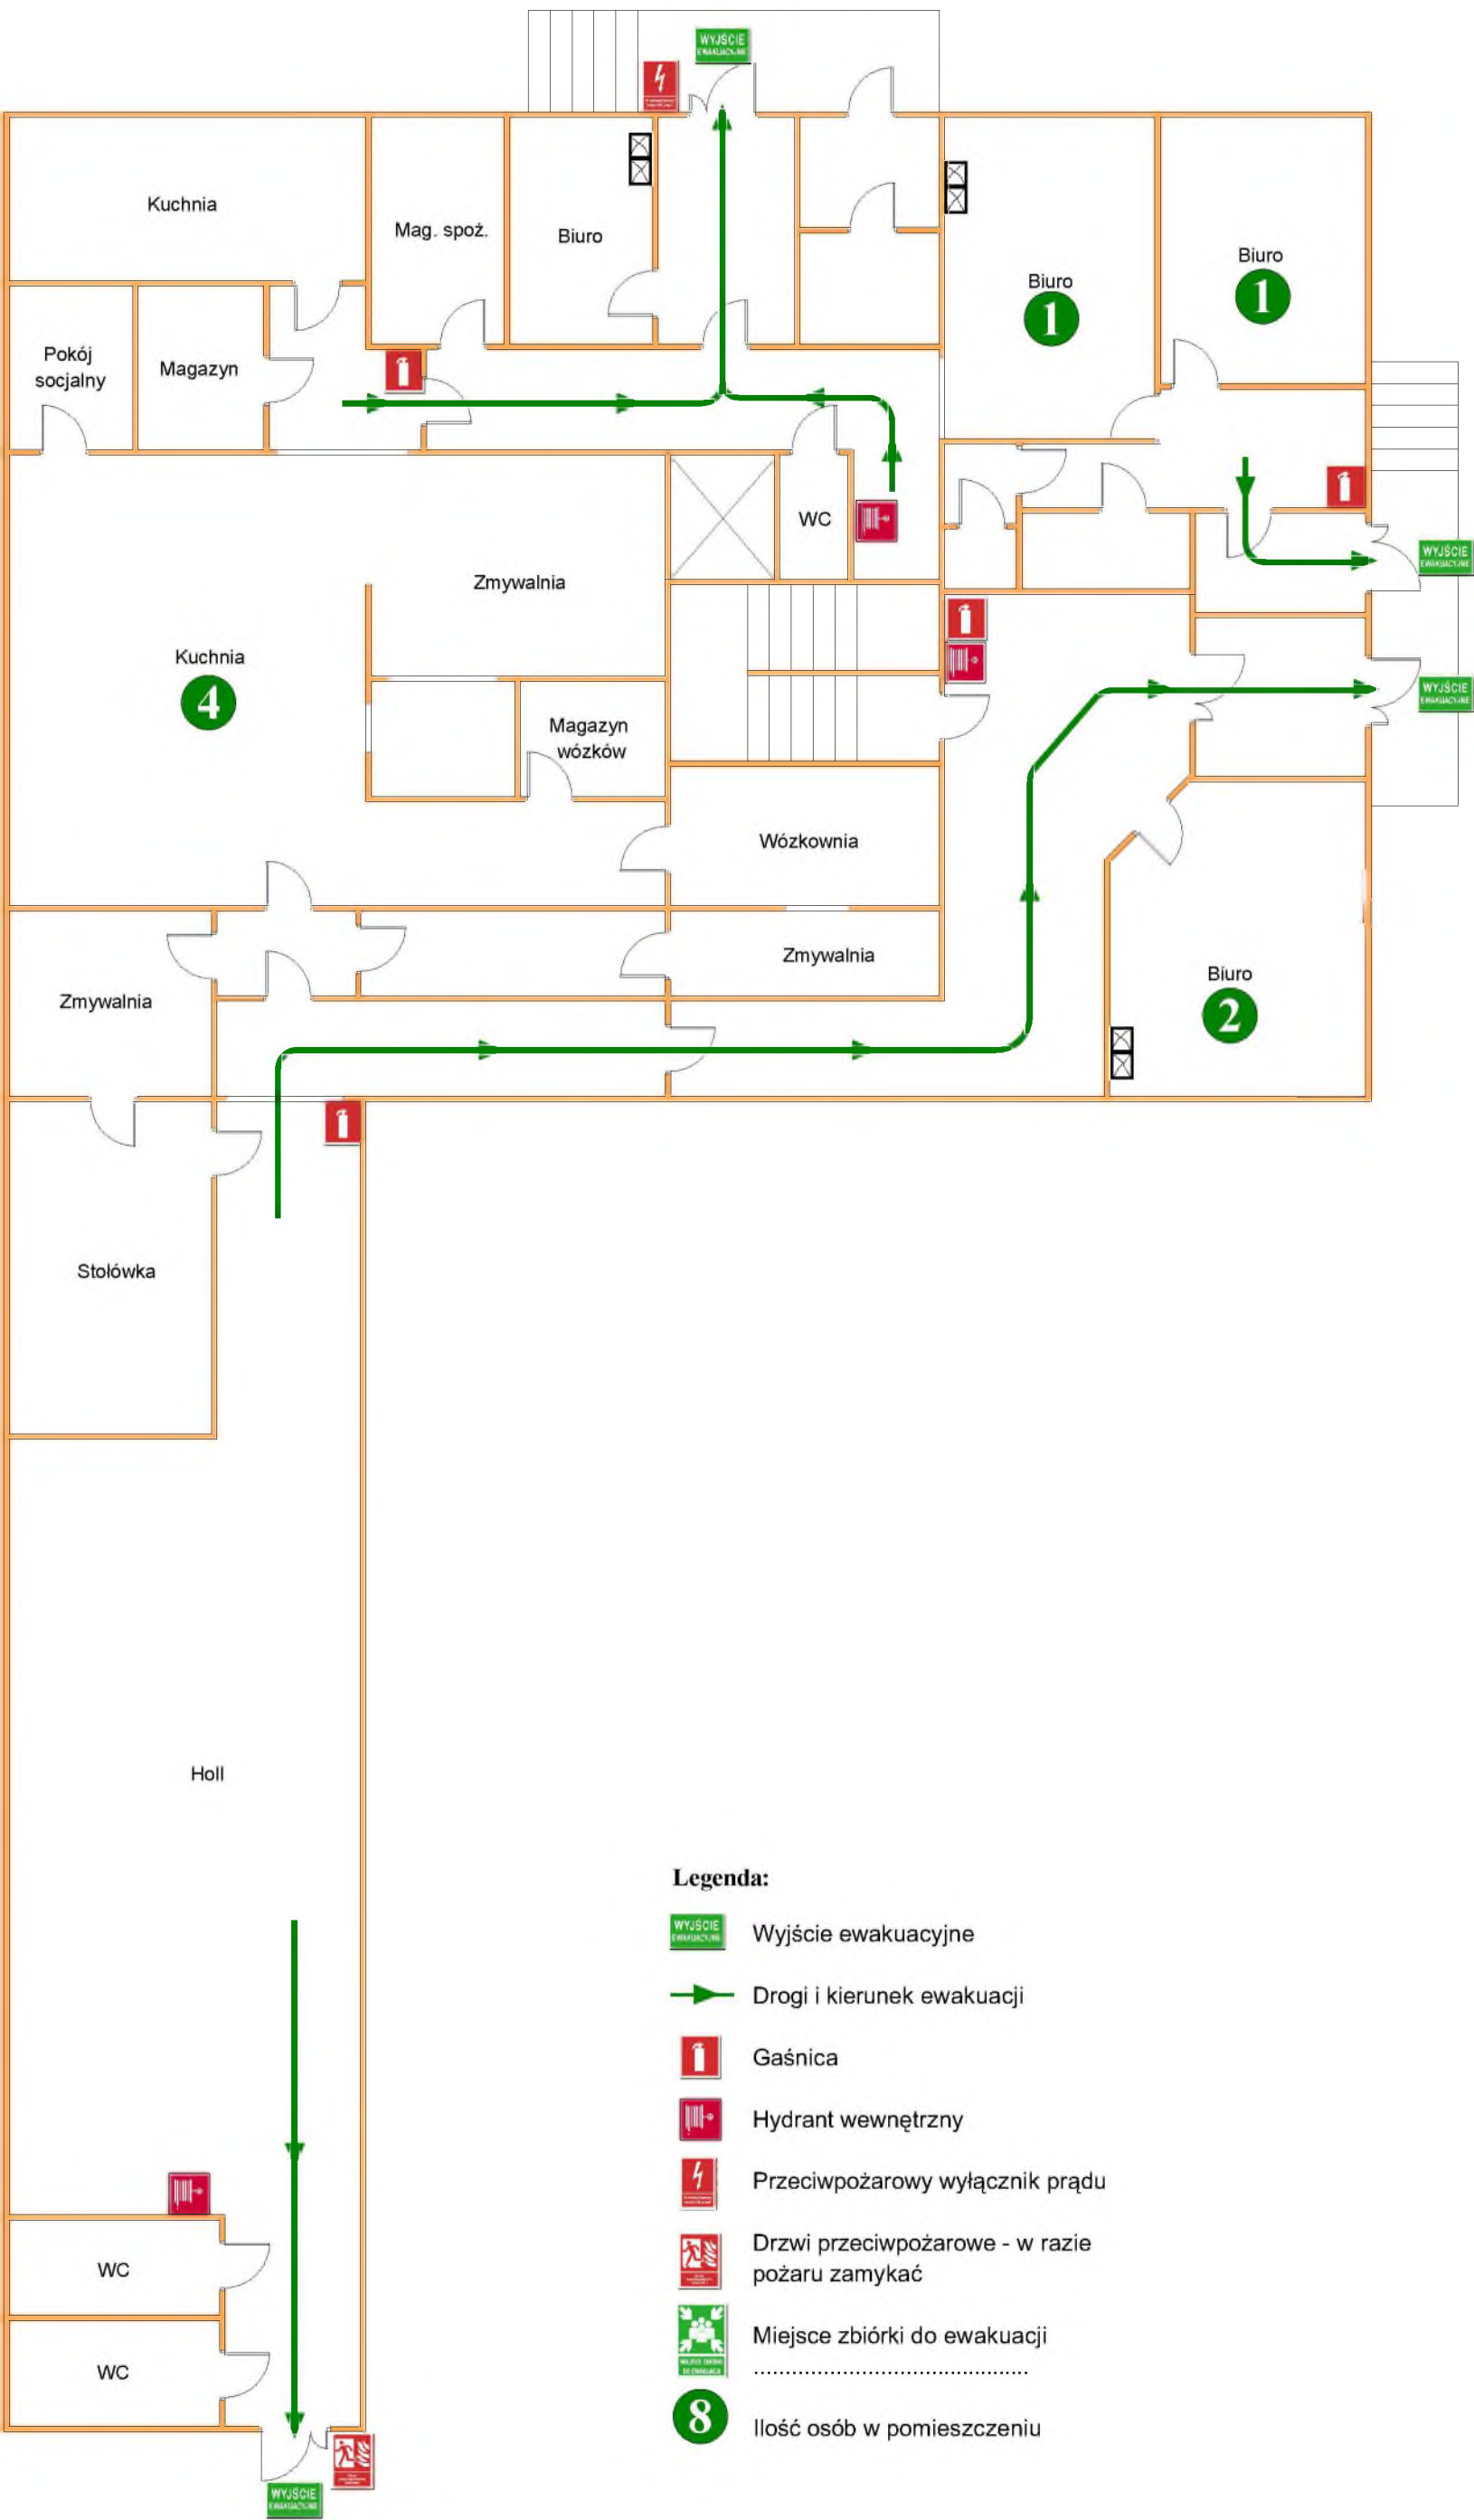


PLAN EWAKUACJI

Budynek 1R "Pogotowia Ratunkowego" - parter

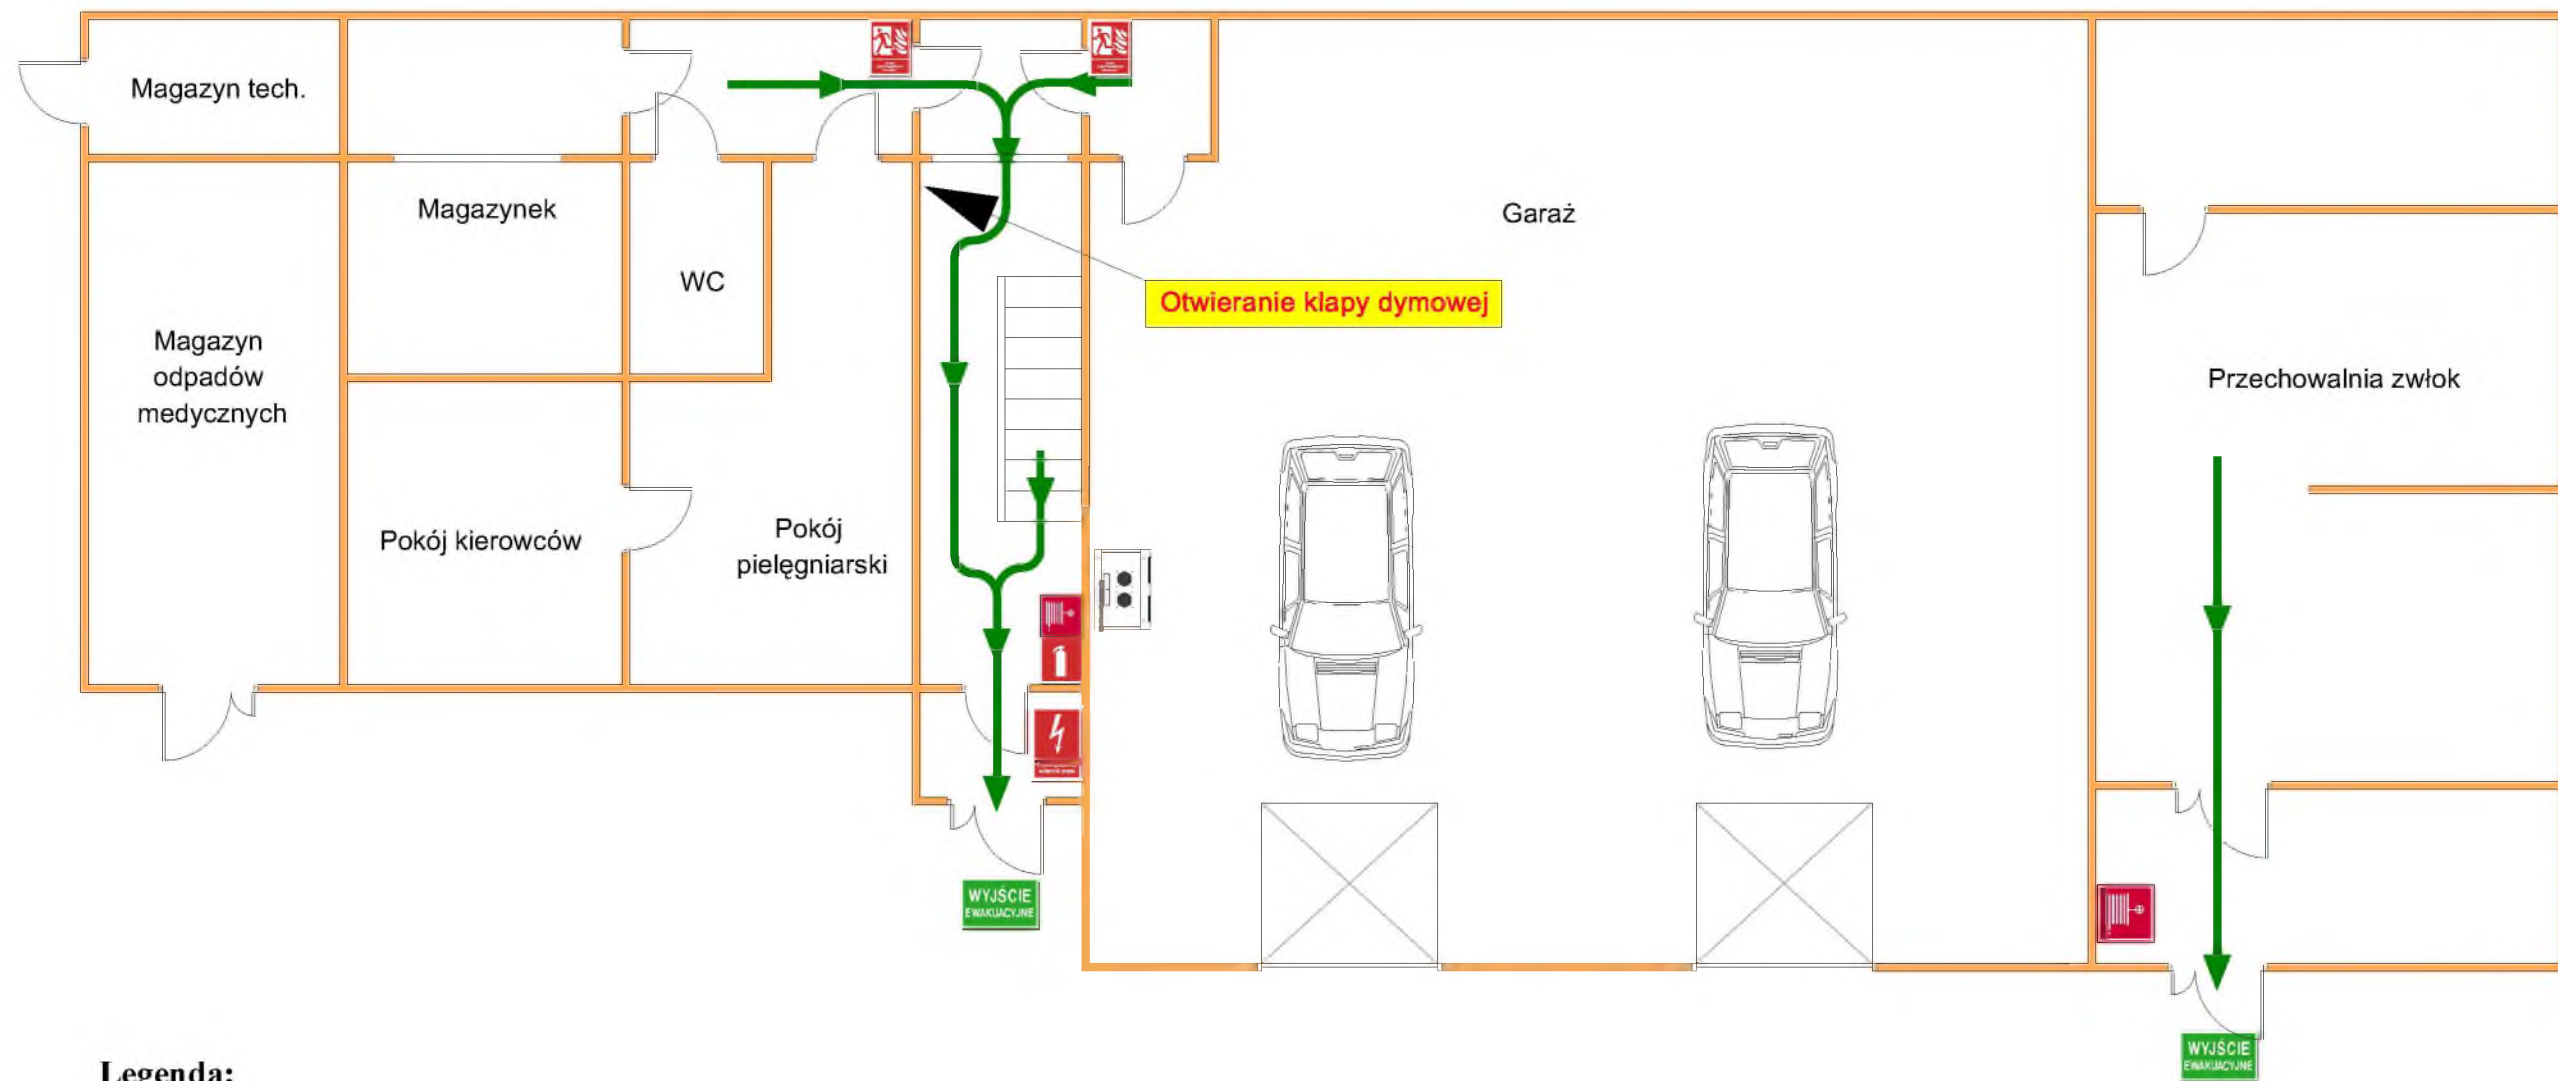


Legenda:

- Wyjście ewakuacyjne
- Drogi i kierunek ewakuacji
- Gaśnica
- Hydrant wewnętrzny
- Przeciwpowozarowy wylacznik pradu
- Drzwi przeciwpowozarowe - w razie powozaru zamykad
- Miejsce zbiorki do ewakuacji
- Ilość osob w pomieszczeniu

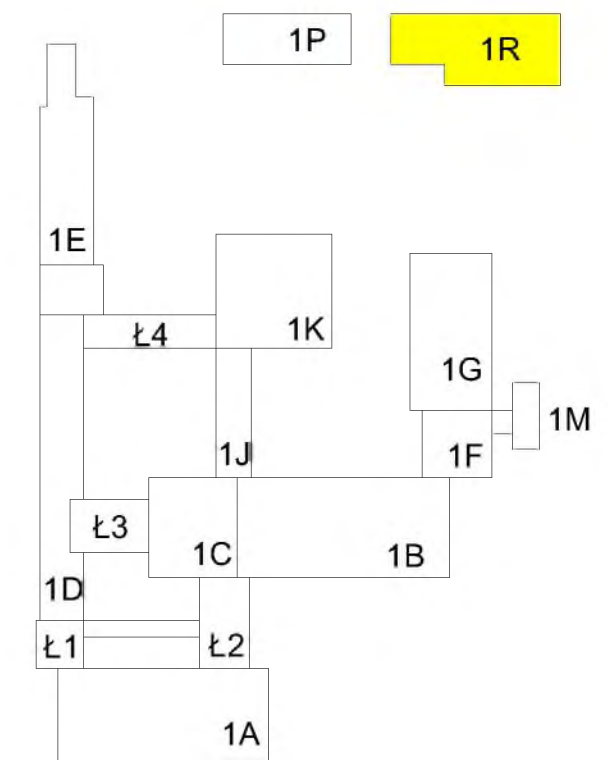

PLAN EWAKUACJI

Budynek 1R "Pogotowia Ratunkowego" - piętro

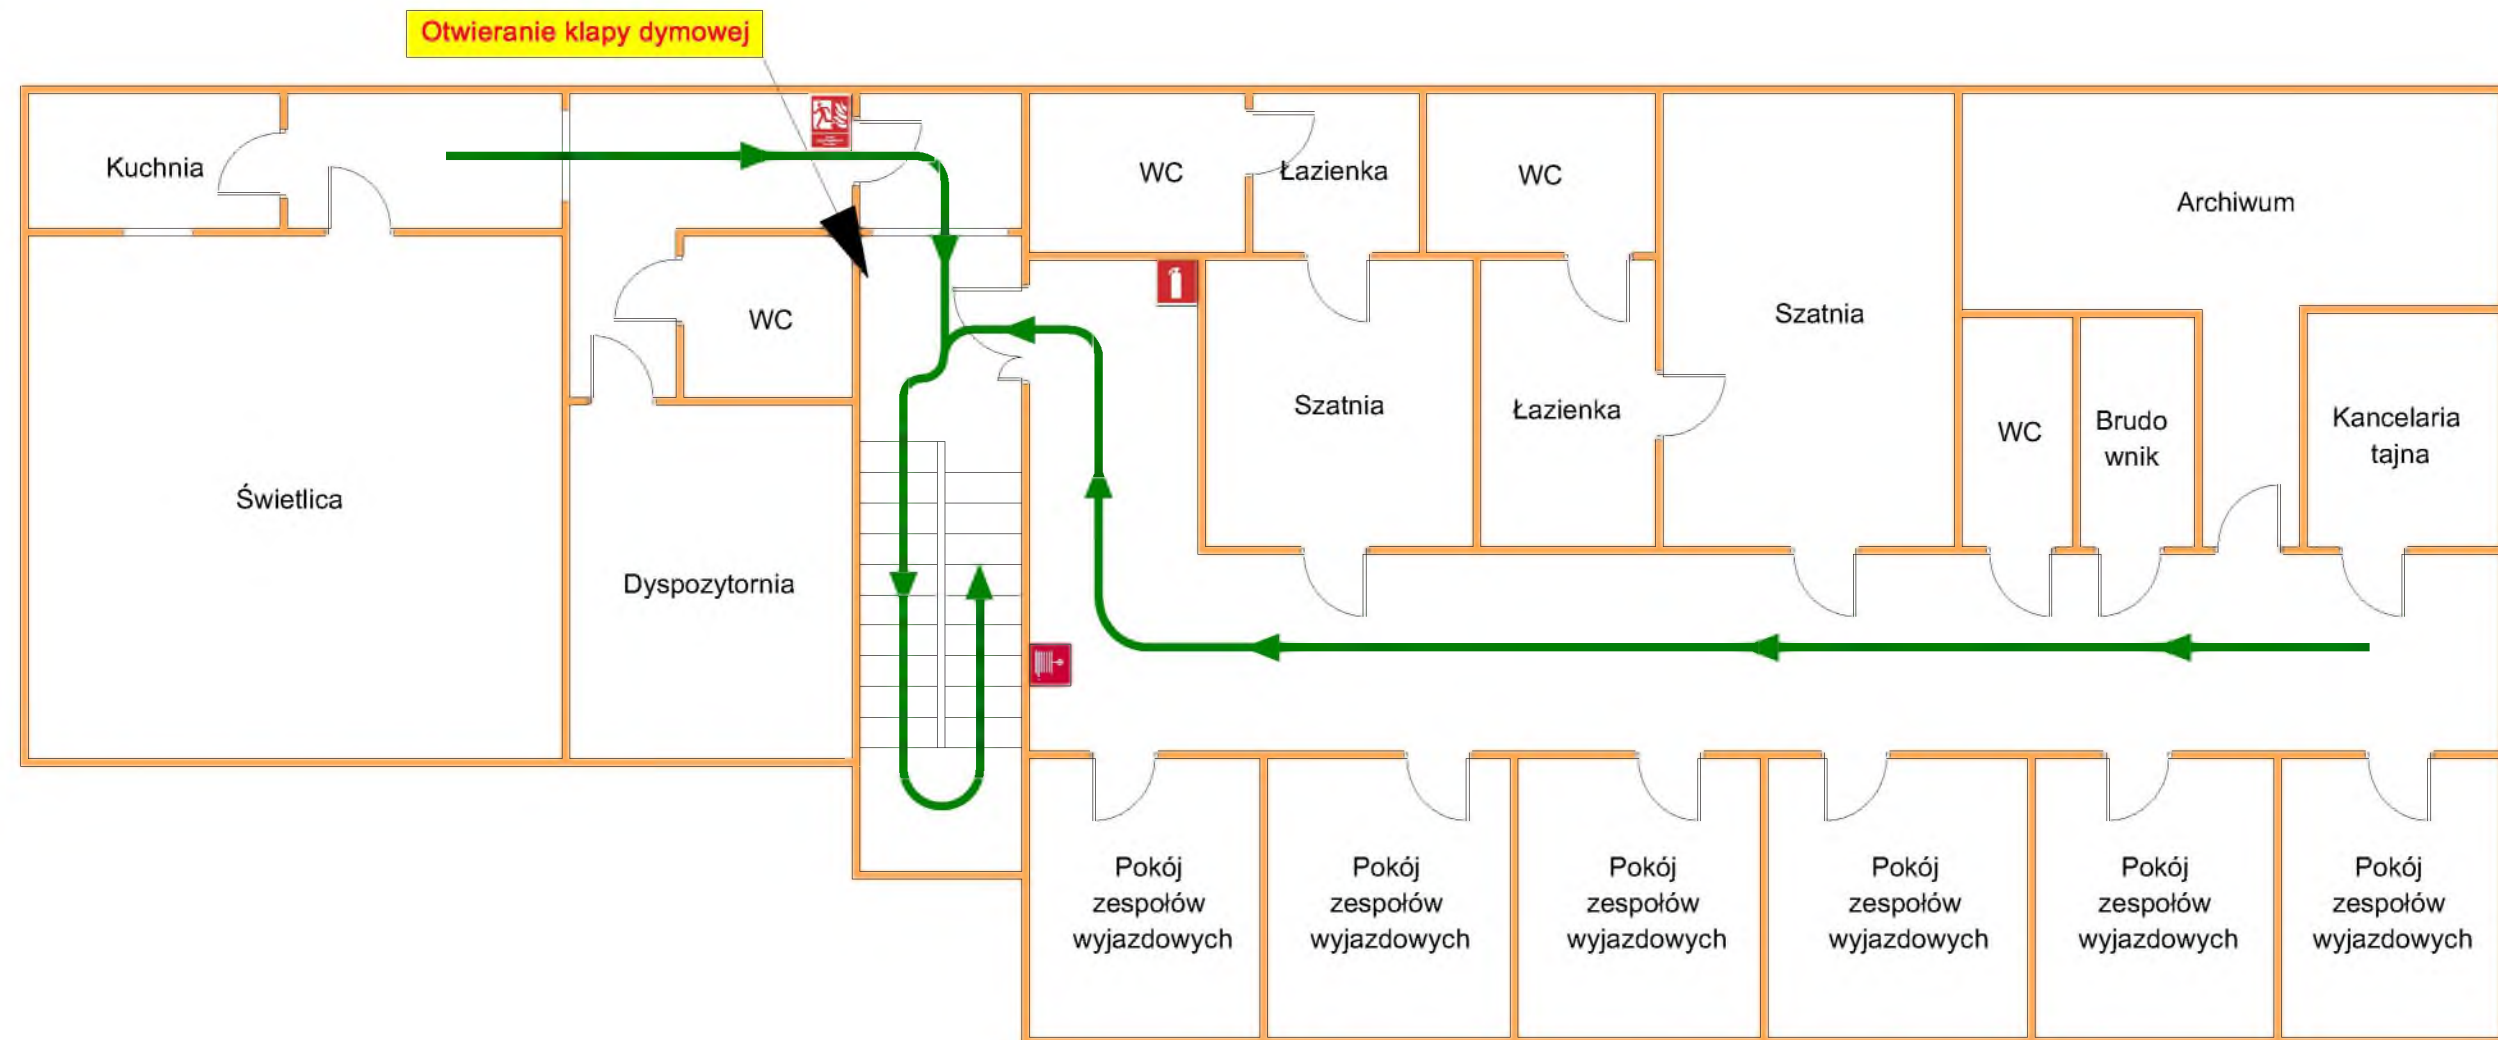

Legenda:



Wyjście ewakuacyjne



Drogi i kierunek ewakuacji



Gaśnica



Hydrant wewnętrzny



Przeciwpowozowy wyłącznik prądu



Drzwi przeciwpożarowe - w razie pożaru zamykać



Miejsce zbiórki do ewakuacji



Ilość osób w pomieszczeniu

