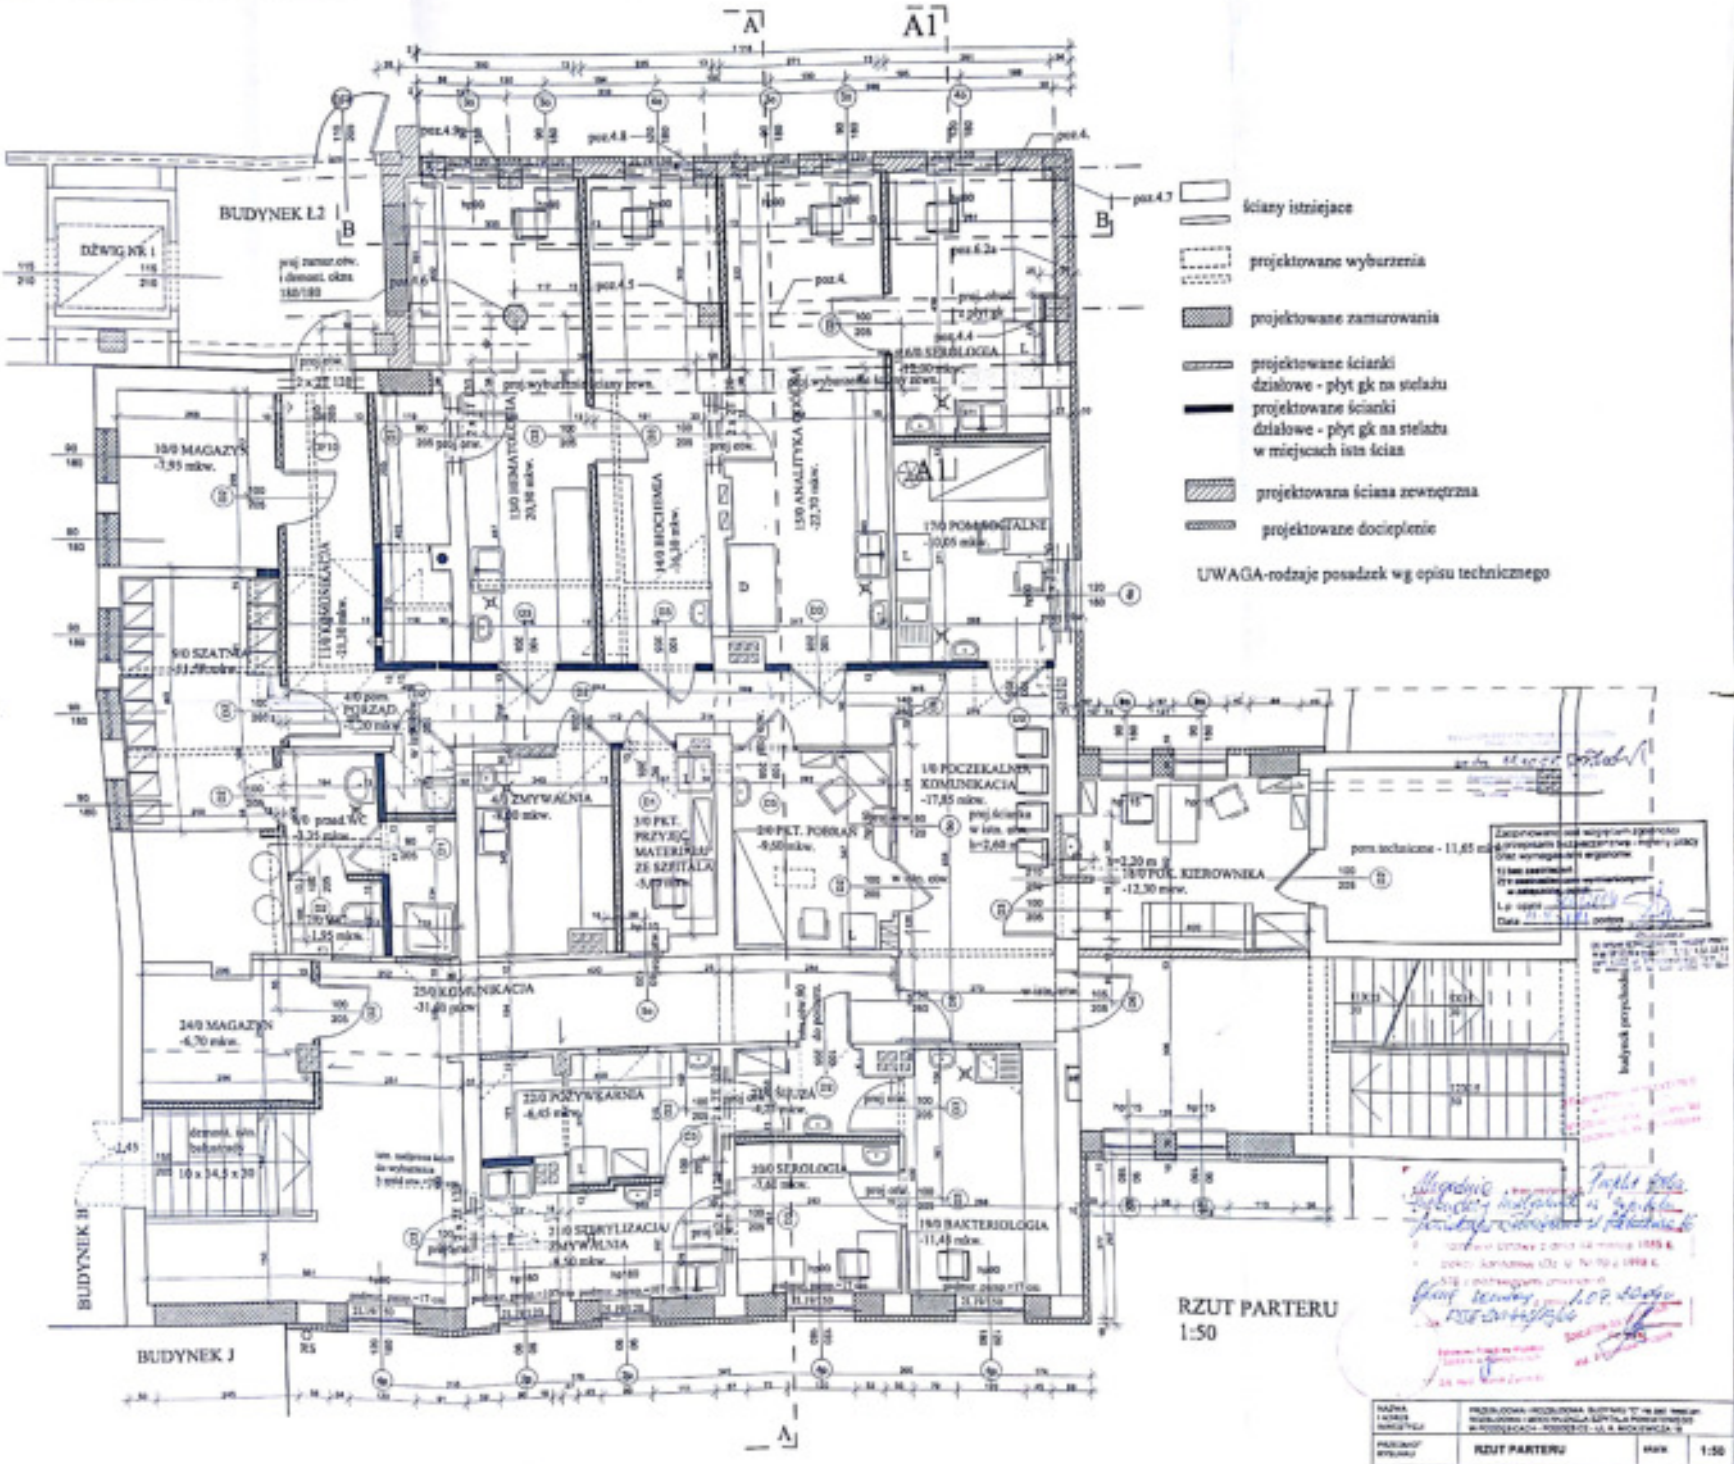
BUDYNEK L2
BUDYNEK H
BUDYNEK J
DŹWIG NR 1
1/0 POCZEKALNIA KOMUNIKACJA -17,85 mkw.
2/0 PKT. POBRAŃ -9,50 mkw.
3/0 PKT. PRZYJĘĆ MATERIAŁU ZE SZPITALA -5,00 mkw.
4/0 ZMYWALNIA -8,00 mkw.
4/0 pom. PORZĄD. -8,20 mkw.
ściany istniejące
projektowane wyburzenia
projektowane zamurowania
projektowane ścianki działowe - płyt gk na stelażu
projektowane ścianki działowe - płyt gk na stelażu w miejscach istn ścian
projektowana ściana zewnętrzna
projektowane docieplenie
UWAGA-rodzaje posadzek wg opisu technicznego
RZUT PARTERU
1:50
RZUT PARTERU
1:50
5 A