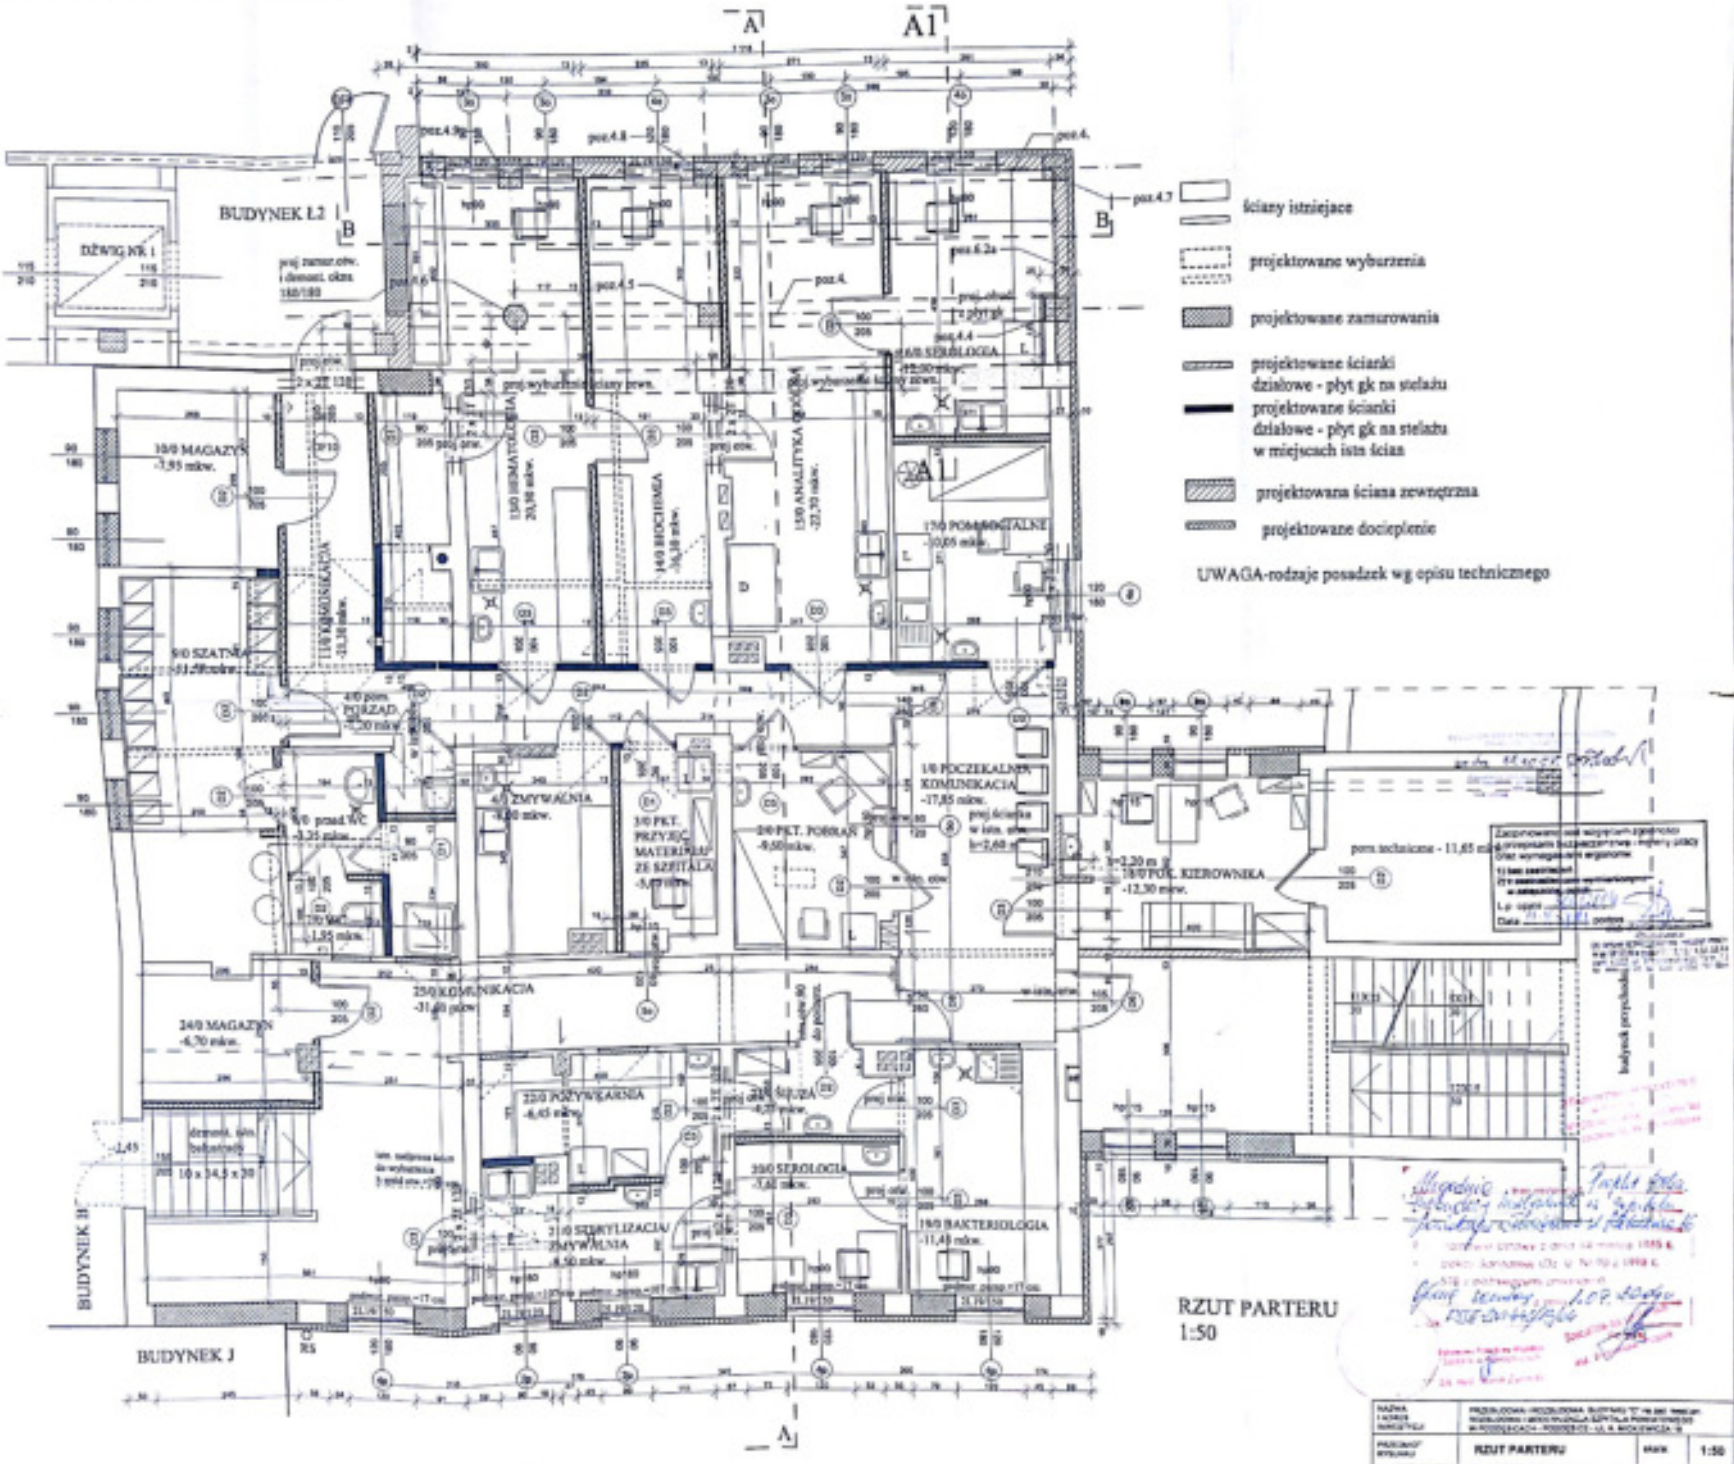
BUDYNEK L2
BUDYNEK H
BUDYNEK J
DŹWIG NR 1
1/0 POCZEKALNIA KOMUNIKACJA -17,85 mkw.
4/0 pom. PORZĄD. -8,20 mkw.
ściany istniejące
projektowane wyburzenia
projektowane zamurowania
projektowane ścianki działowe - płyt gk na stelażu
projektowane ścianki działowe - płyt gk na stelażu w miejscach istn ścian
projektowana ściana zewnętrzna
projektowane docieplenie
UWAGA-rodzaje posadzek wg opisu technicznego
RZUT PARTERU
1:50
RZUT PARTERU
1:50
5 A